

AZAROV S

Ref. 5609

PLANIMETRIA TERRENO

scala 1:200



Ref. 5609 |

A projekt készen áll egy ház építésére Sanremóban

SZERZŐDÉS
VENDITE

TERV
1

ÁR
€ 170.000

FELÜLET
150 NM

ENERGIA BESOROLÁS
A : 111,78 KWH/M²A

FŰTÉS
AUTONOMO

HÁLÓSZOBÁK
4

VEDI SUL SITO

FÜRDŐSZOBÁK
3

EXTRA SZOLGÁLTATÁSOK

Jelzés, Légkondicionálás, Beépített szekrény, Fürdőszoba, Rúd, Kerti sütés, Kandalló,
Zuhany, Kert, Internet, Parkoló hely


PLANIMETRIA TERRENO

scala 1:200



PROSPETTO SUD

scala 1:100

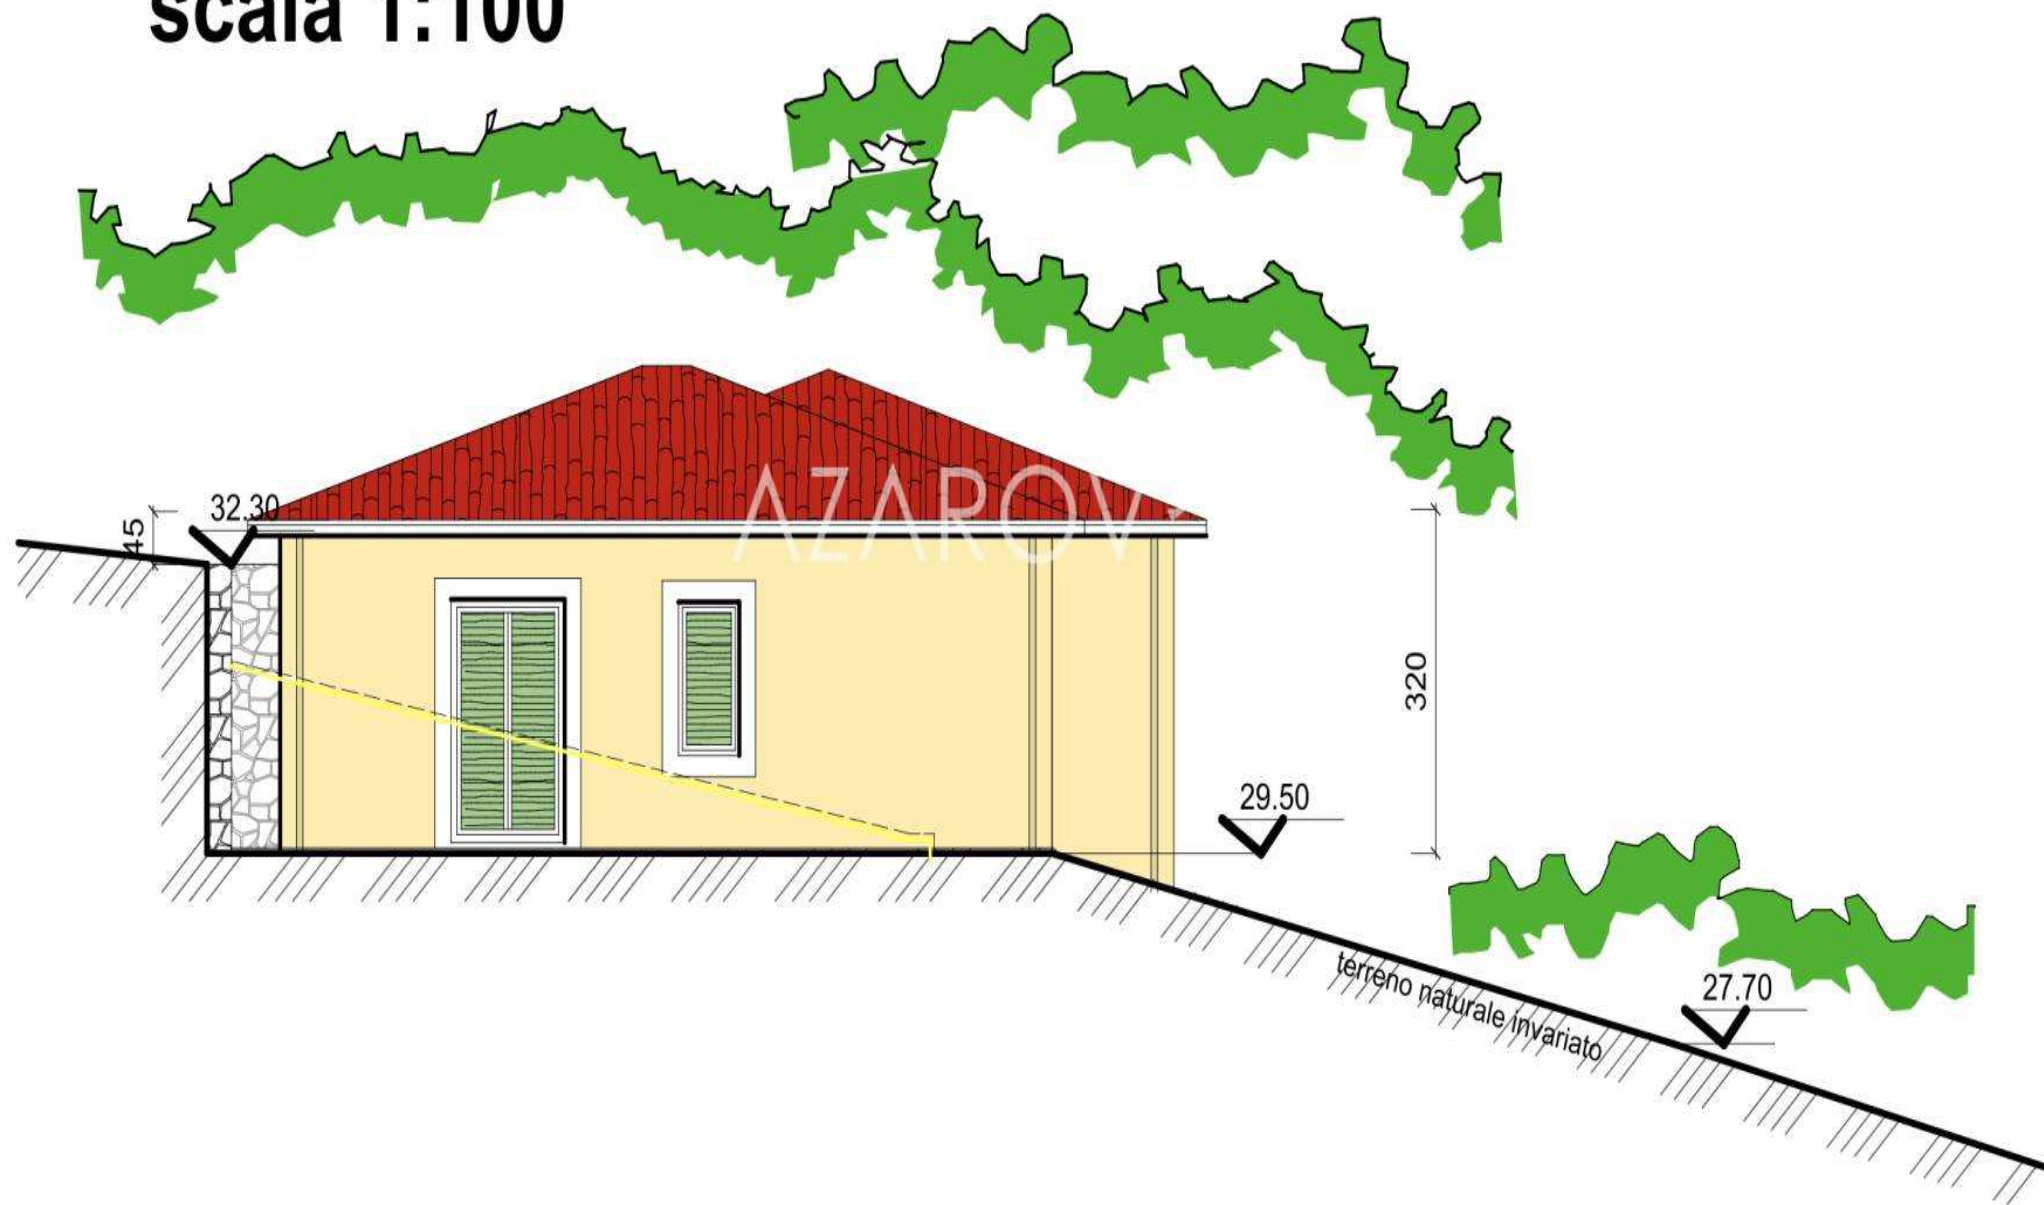

PROSPETTO EST

scala 1:100



AZAROV^S

hu.azarovs.com a@azarovs.ru

SANREMO

Corso Imperatrice, 8
(+39) 0184639032 (+39) 3884227146