

AZAROV S

Ref. 5617



AZAROV S

Ref. 5617 |

Fejlesztési terület jóváhagyott projekttel Sanremóban

SZERZŐDÉS
VENDITE

TERV
1

ÁR
€ 124.000

FELÜLET
80 NM

ENERGIA BESOROLÁS
A : 111,78 KWH/M²A

FŰTÉS
AUTONOMO

HÁLÓSZOBÁK
3

VEDI SUL SITO

FÜRDŐSZOBÁK
2

EXTRA SZOLGÁLTATÁSOK

Jelzés, Légkondicionálás, Beépített szekrény, Fürdőszoba, Rúd, Kerti sütés, Kandalló, Pince, Zuhany, Garázs, Kert, Internet, jakuzzi, Medence, terasz, Kilátás a tengerre, Hegyi kilátás







AZAROV

SEZIONE B.B

scala 1:100

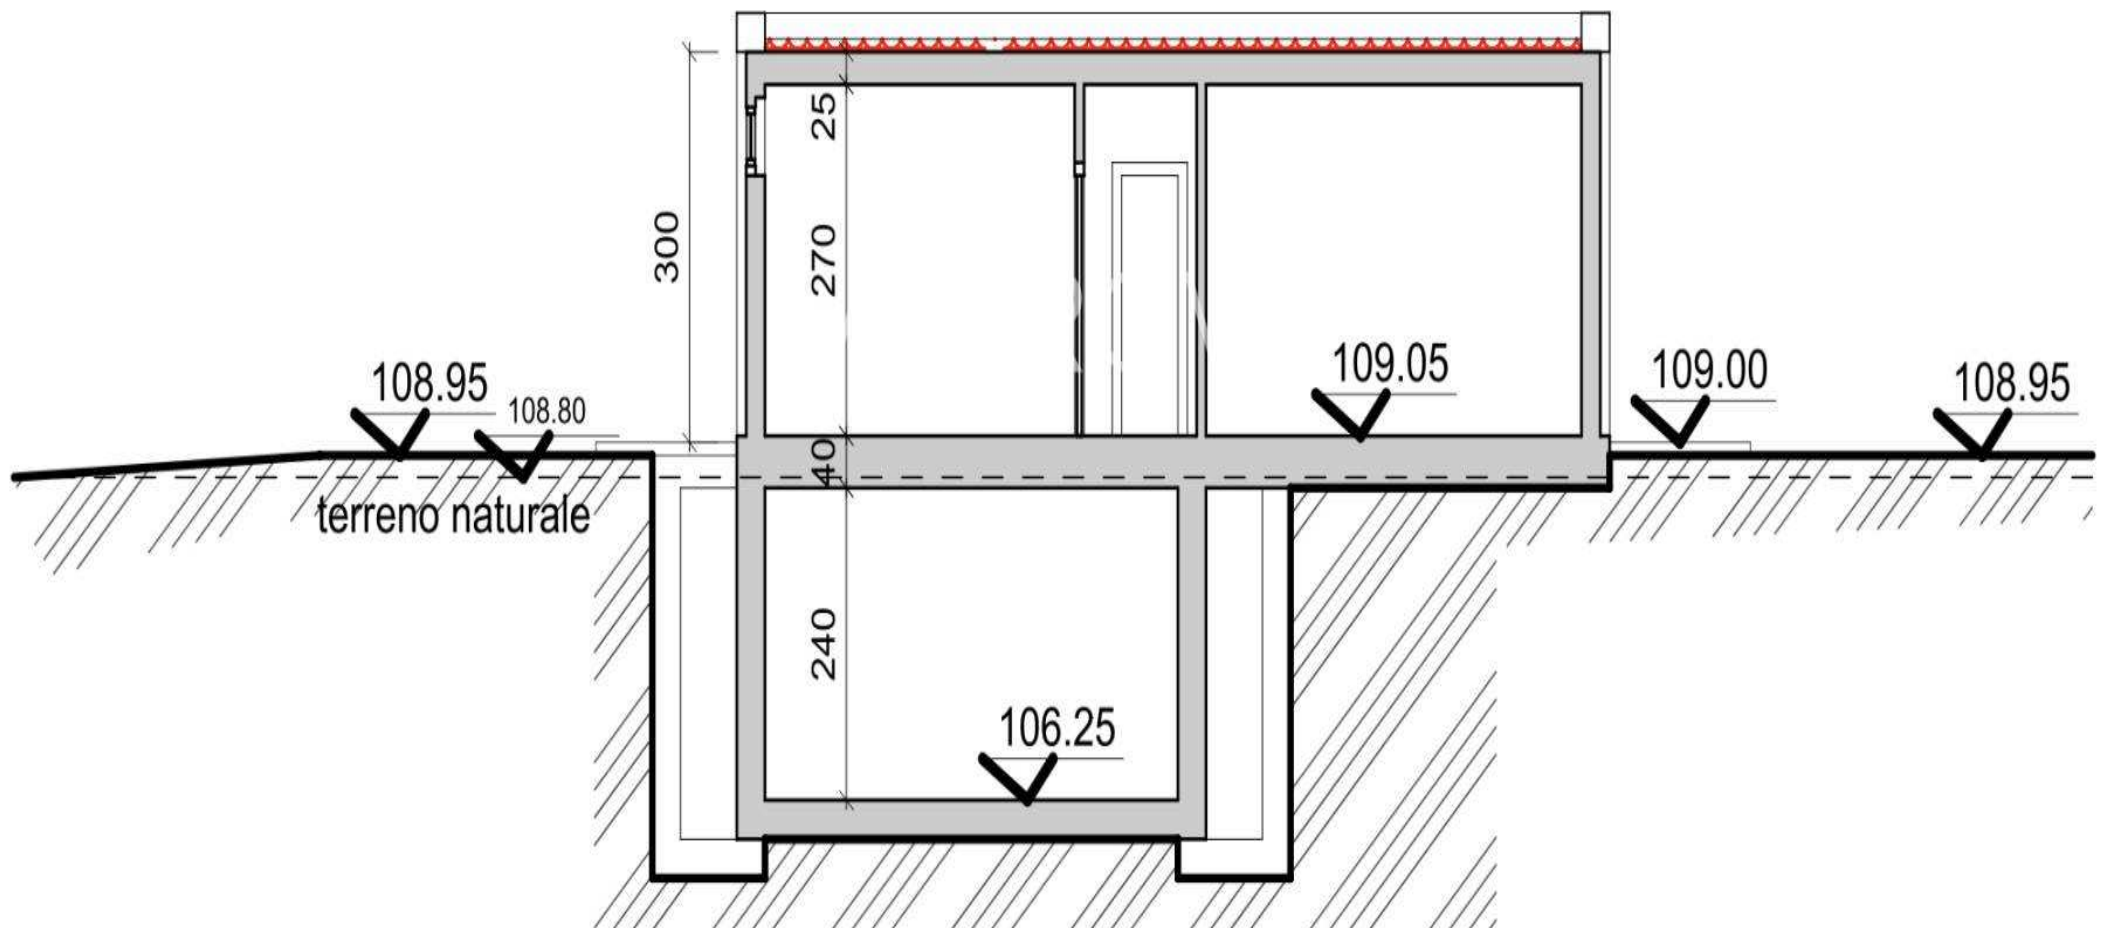

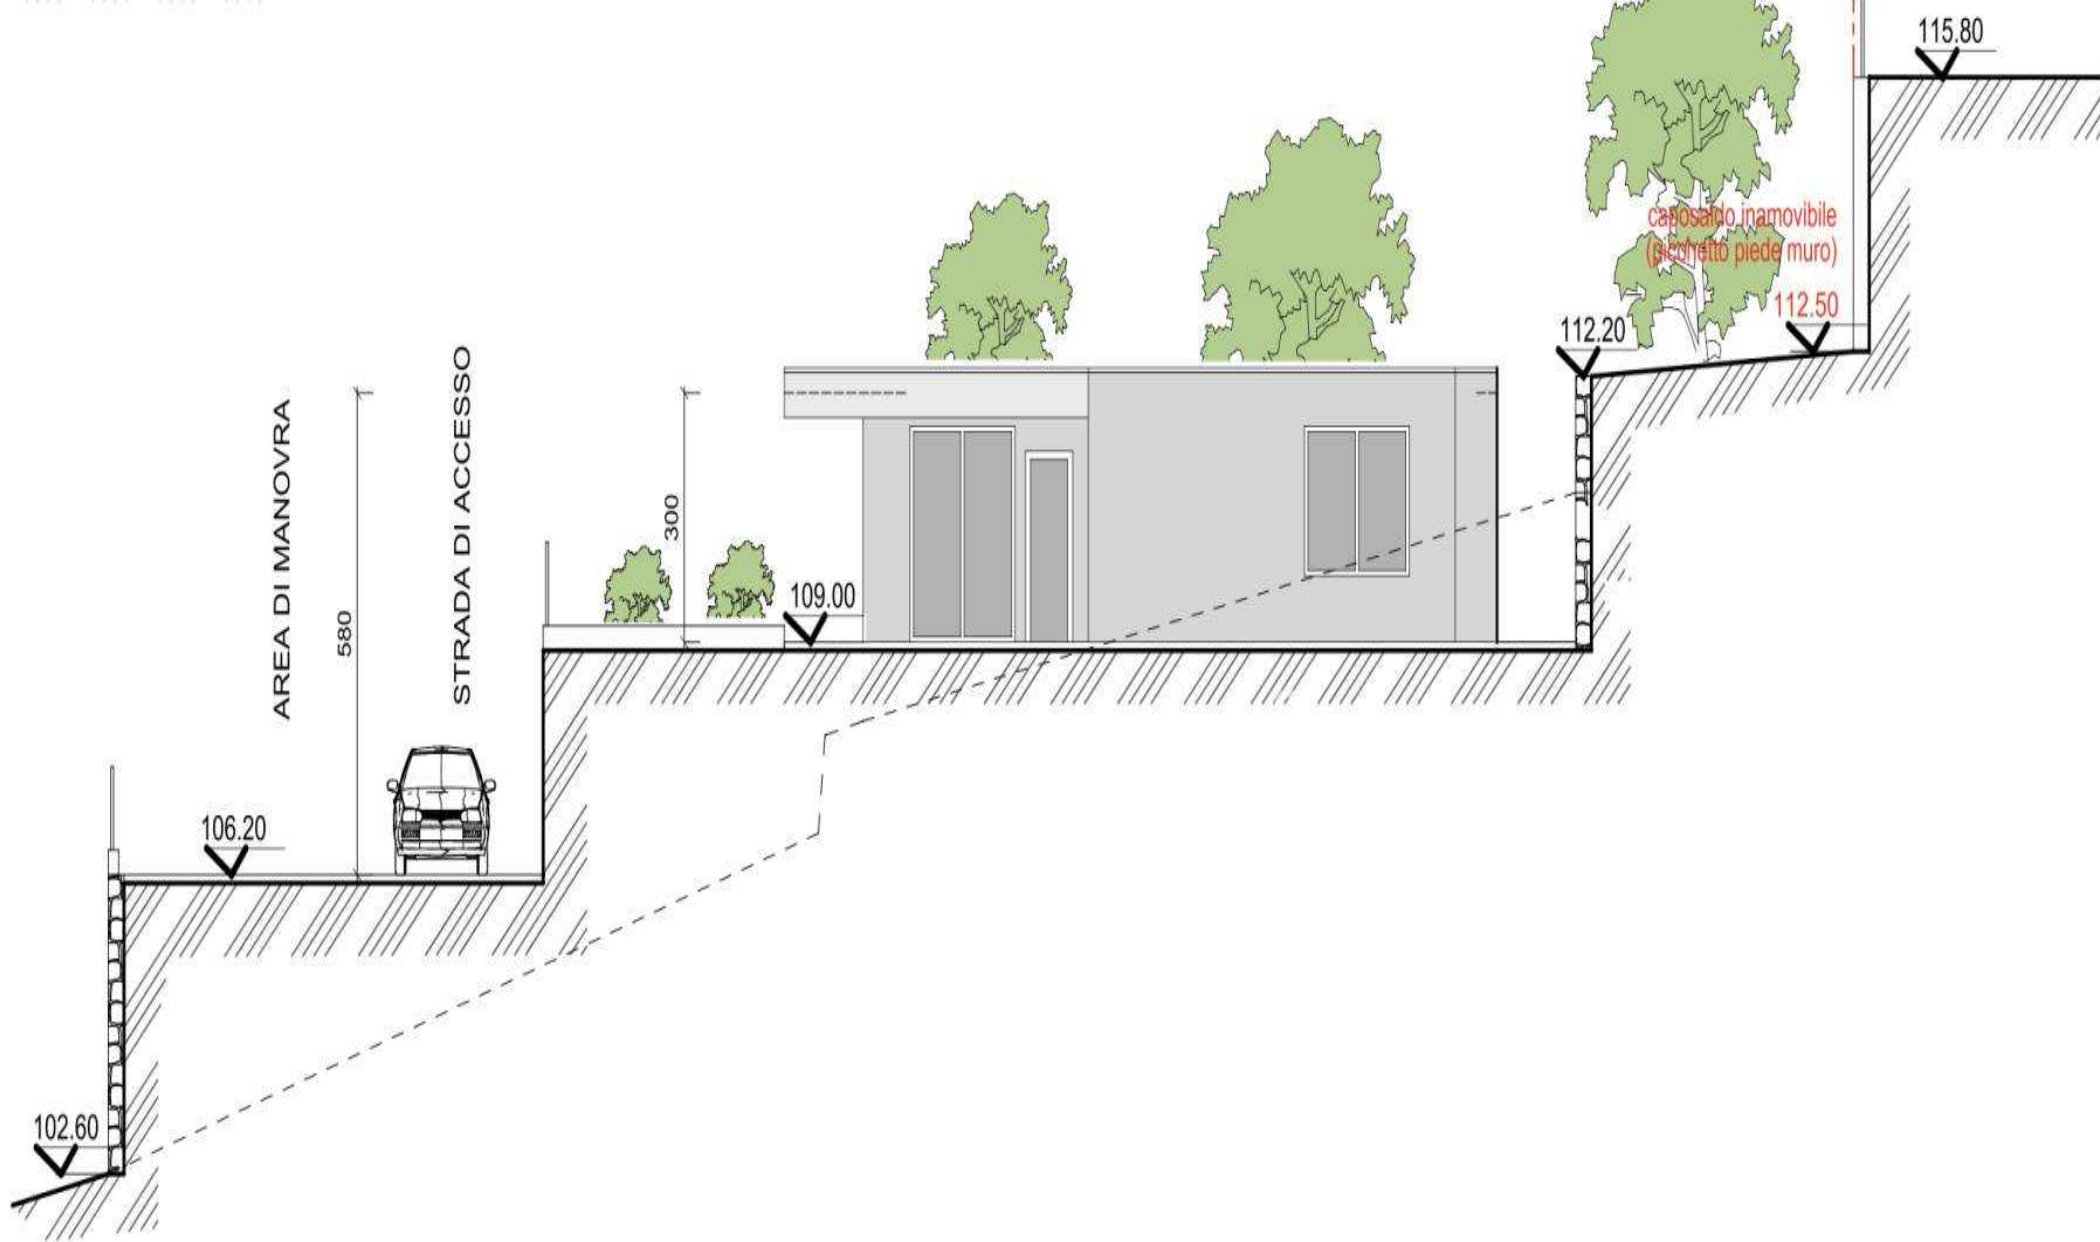

PROSPETTO NORD


scala 1:100



PROSPETTO SUD

scala 1:100



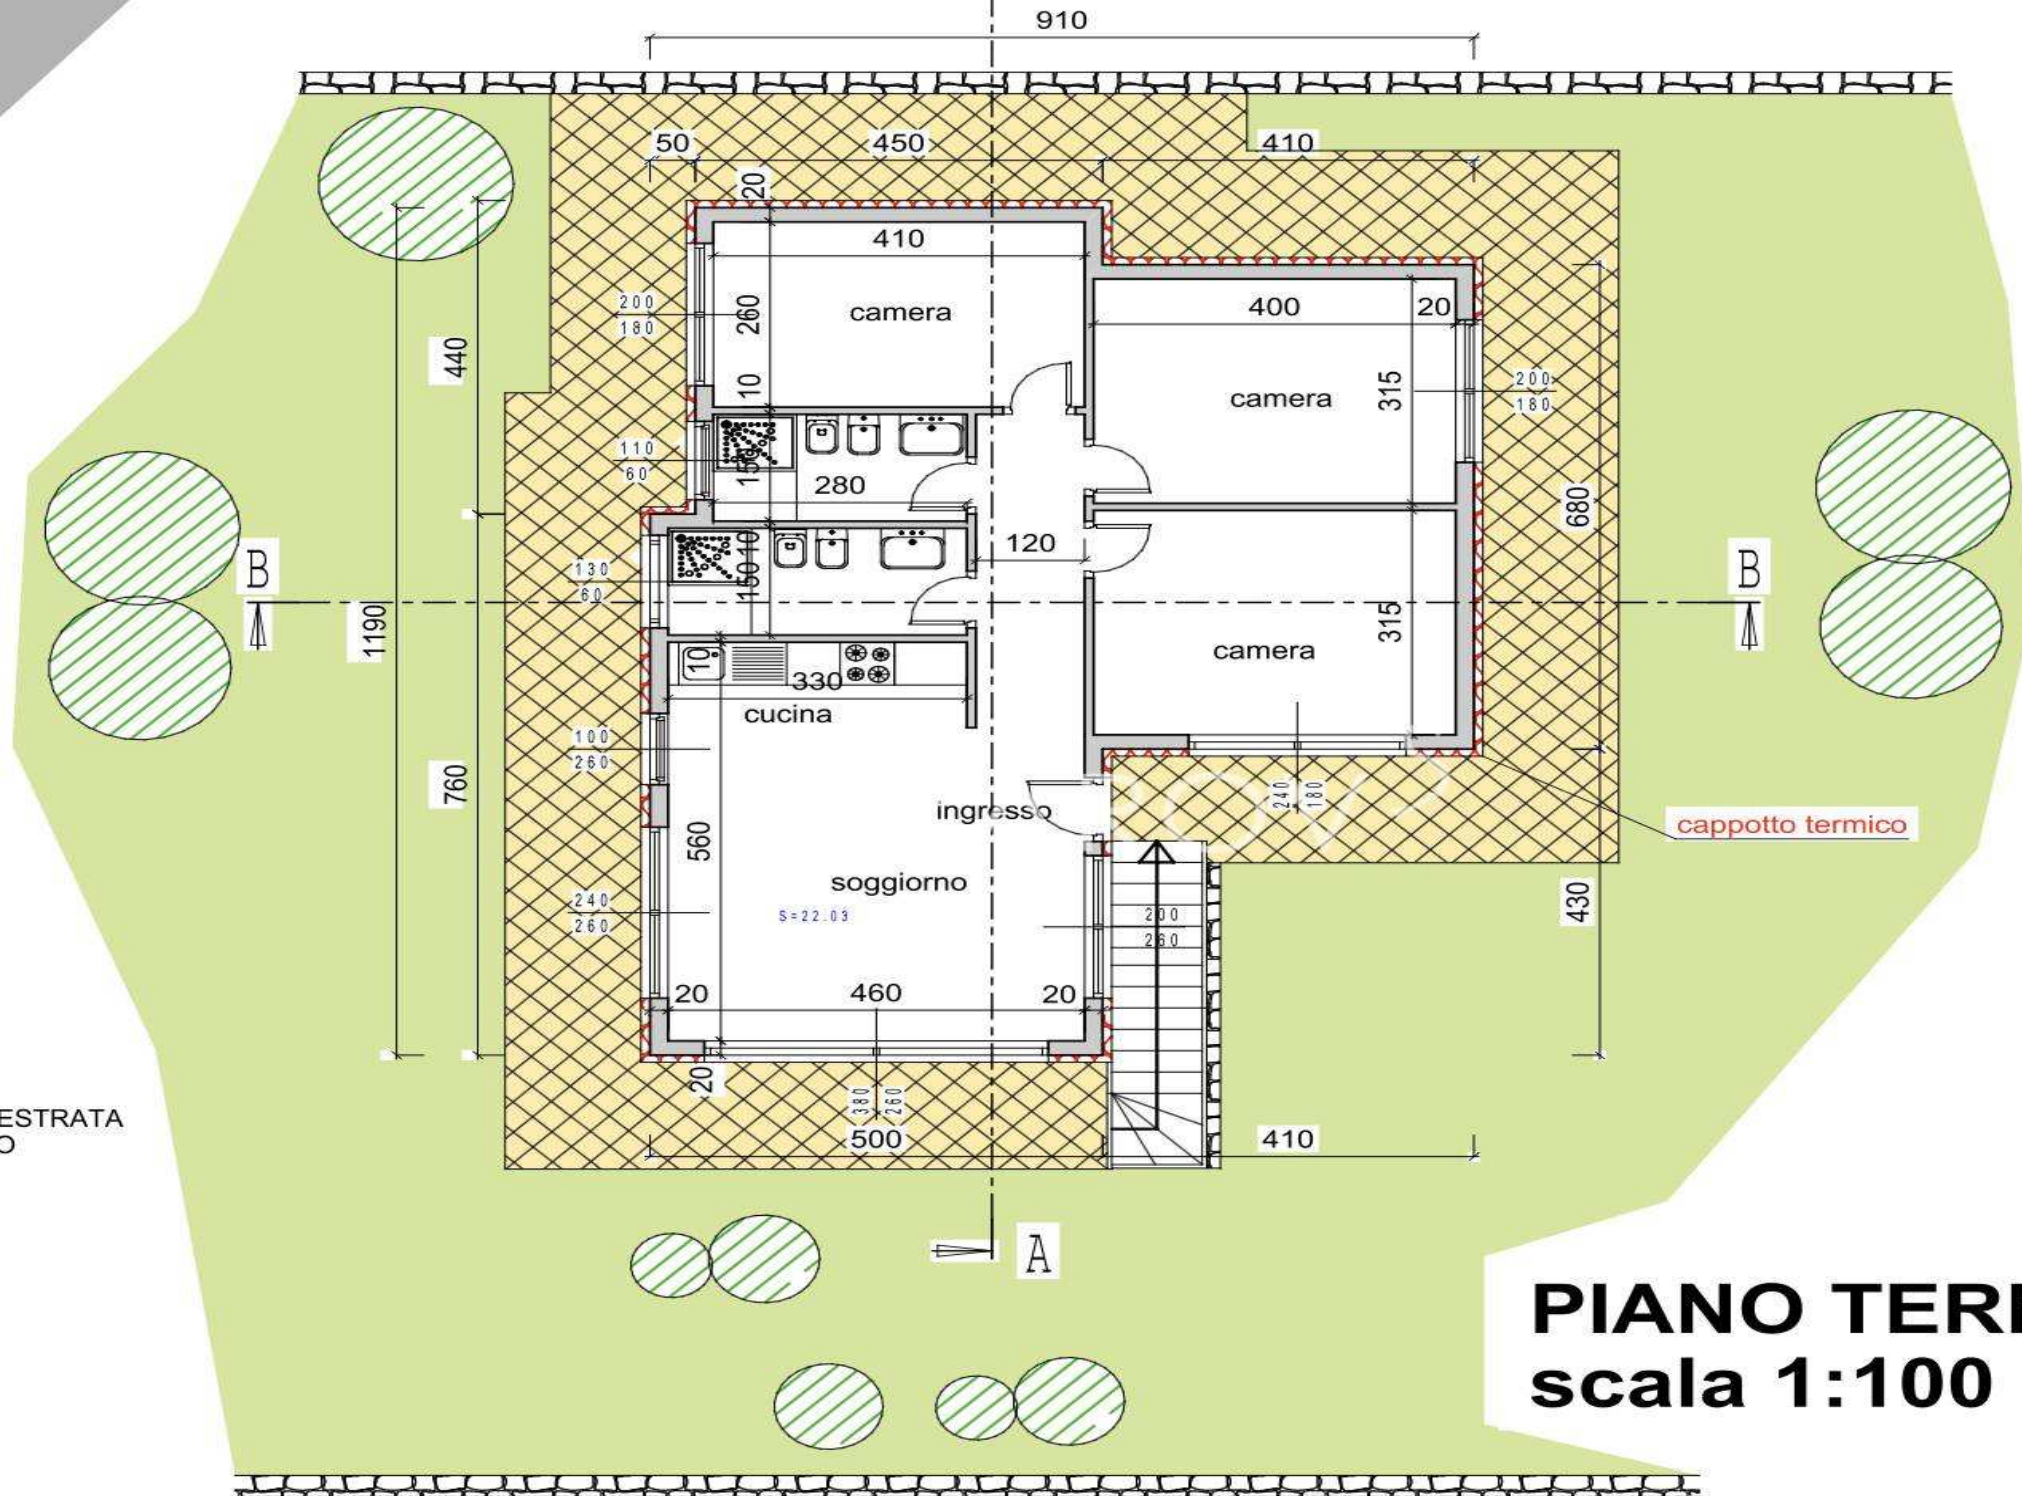

AZAROV^S

hu.azarovs.com a@azarovs.ru

SANREMO

Corso Imperatrice, 8
(+39) 0184639032 (+39) 3884227146