

AZAROV^S

Ref. 5618



Ref. 5618 |

Terület jóváhagyott projekttel Sanremóban

SZERZŐDÉS
VENDITE

TERV
1

ÁR
€ 150.000

FELÜLET
95 NM

ENERGIA BESOROLÁS
A : 111,78 KWH/M²A

FŰTÉS
AUTONOMO

HÁLÓSZOBÁK
3

VEDI SUL SITO

FÜRDŐSZOBÁK
2

EXTRA SZOLGÁLTATÁSOK


Jelzés, Légkondicionálás, Beépített szekrény, Fürdőszoba, Erkély, Rúd, Kerti sütés, Kandalló, Pince, Zuhany, Garázs, Kert, Internet, jakuzzi, Medence, terasz, Kilátás a tengerre, Hegyi kilátás






AZAROV'S

PROSPETTO OVEST scala 1:100

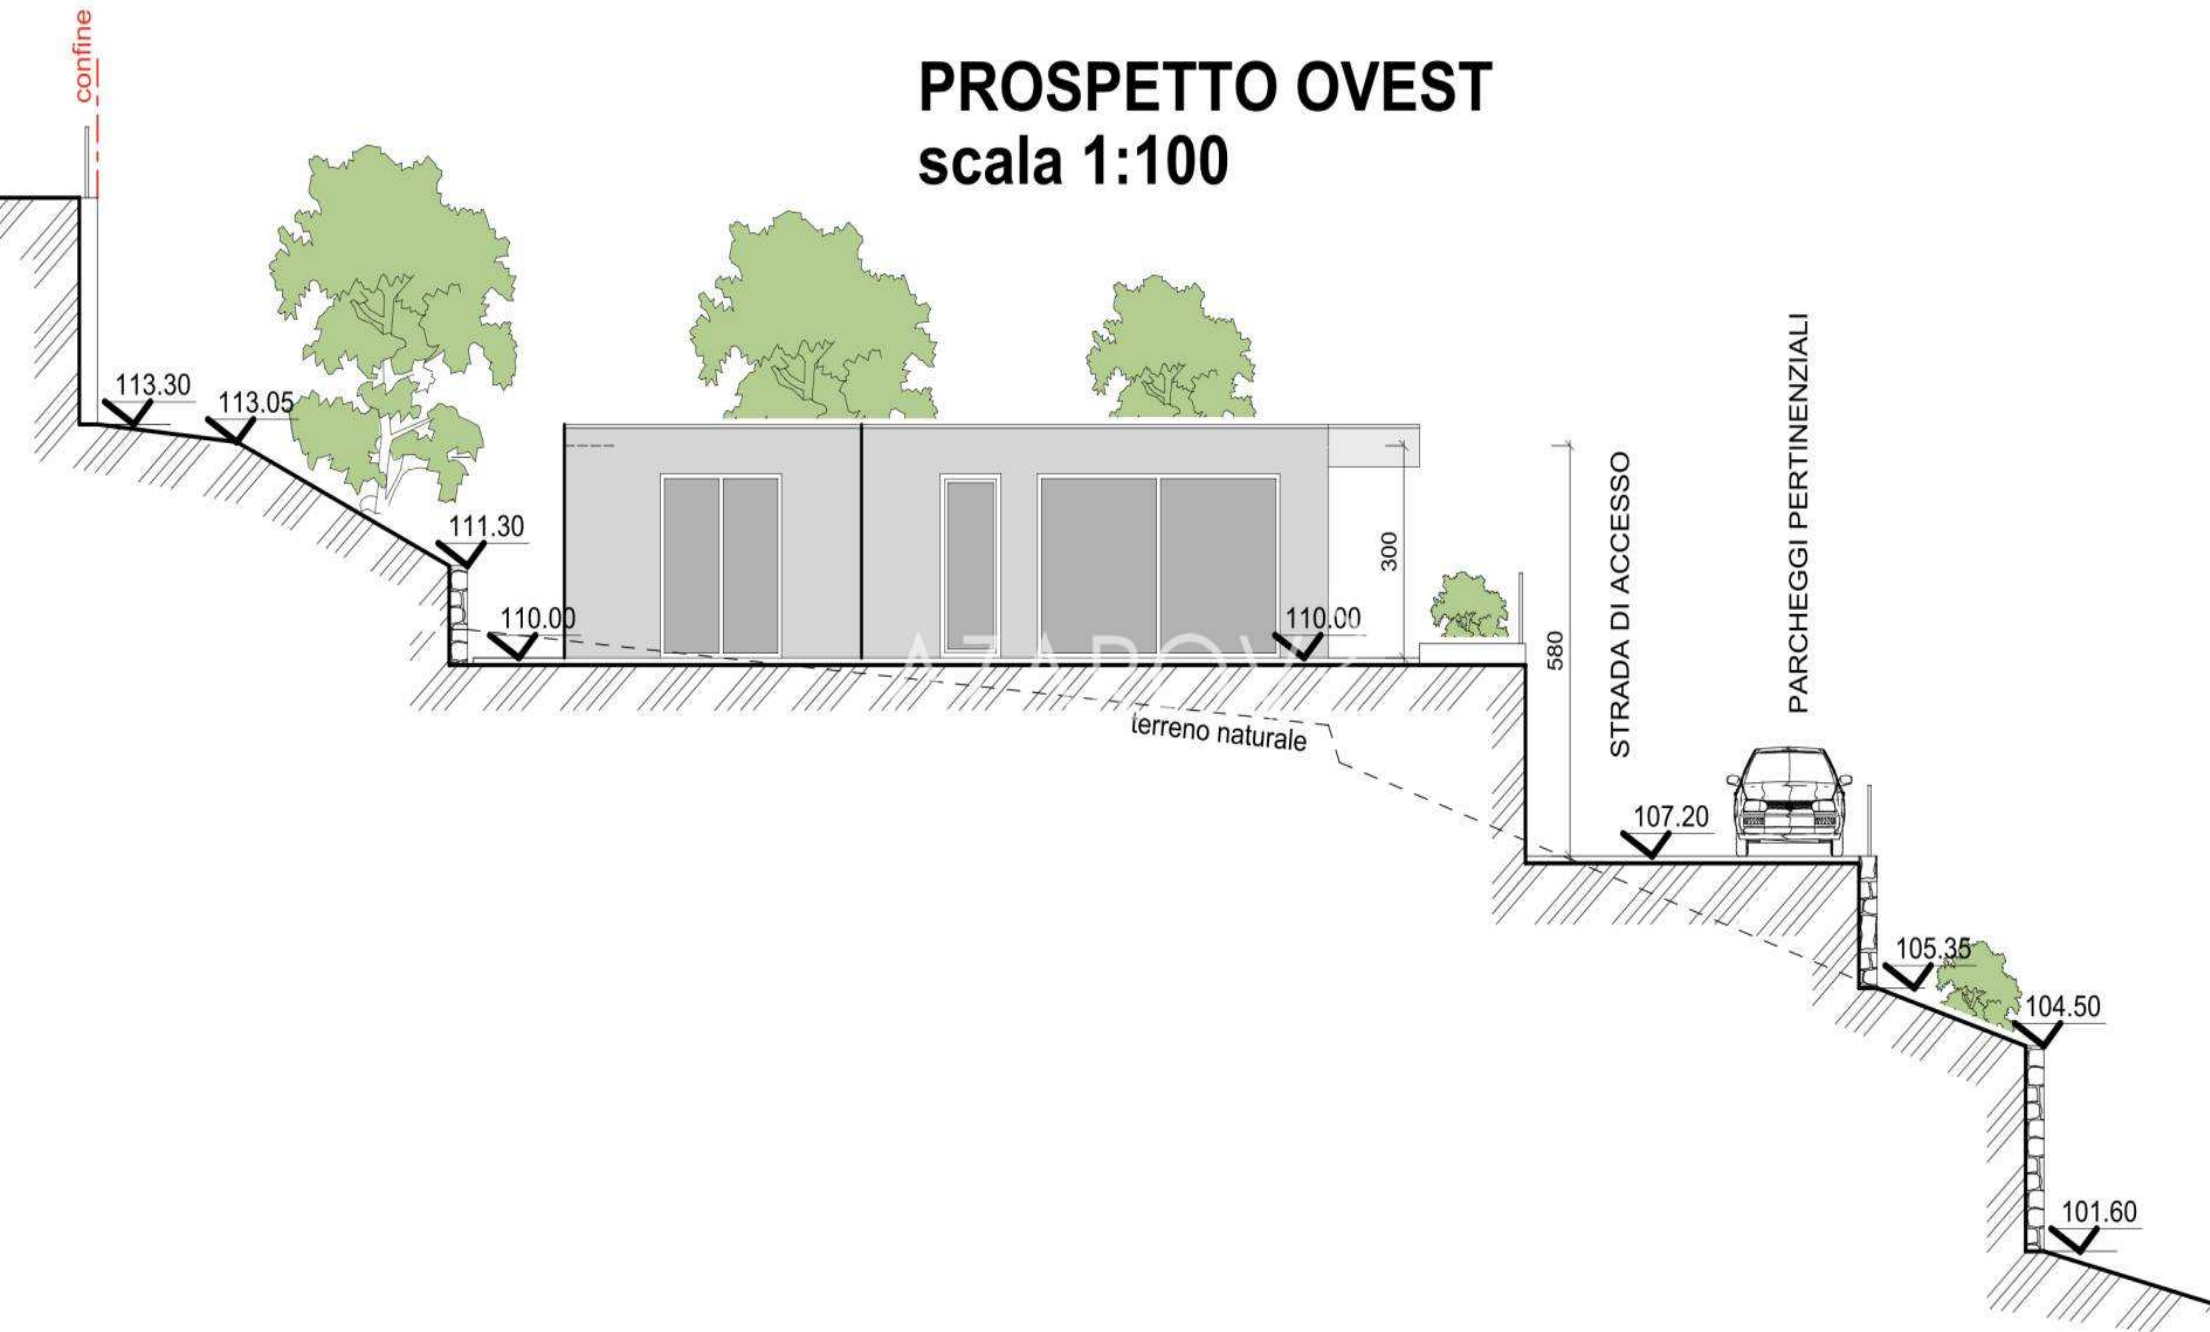


PROSPETTO EST

scala 1:100

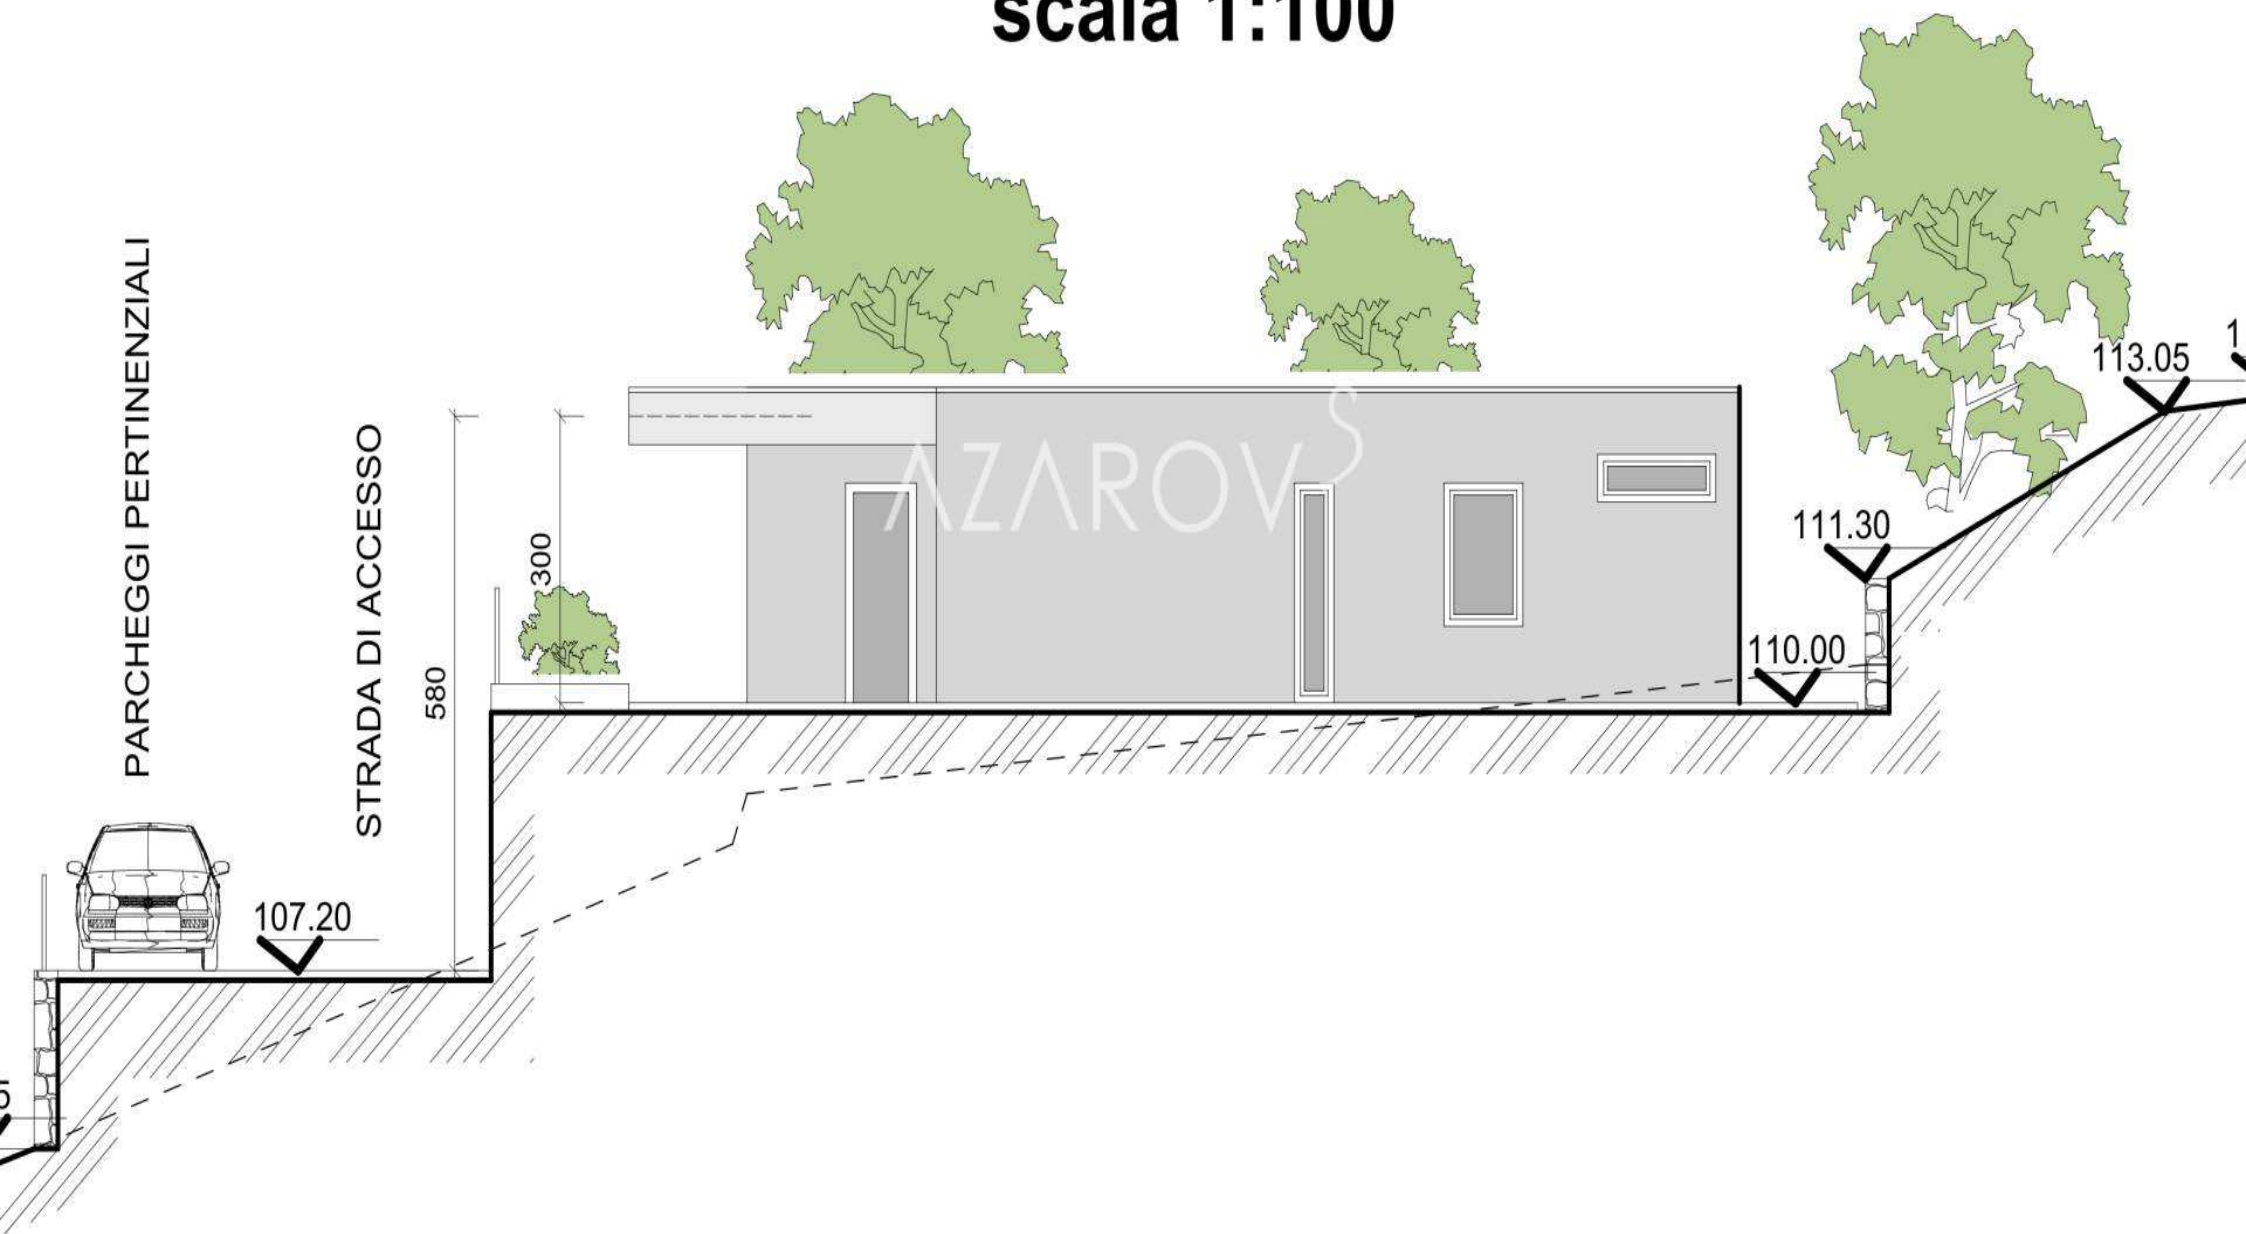


PROSPETTO NORD

scala 1:100

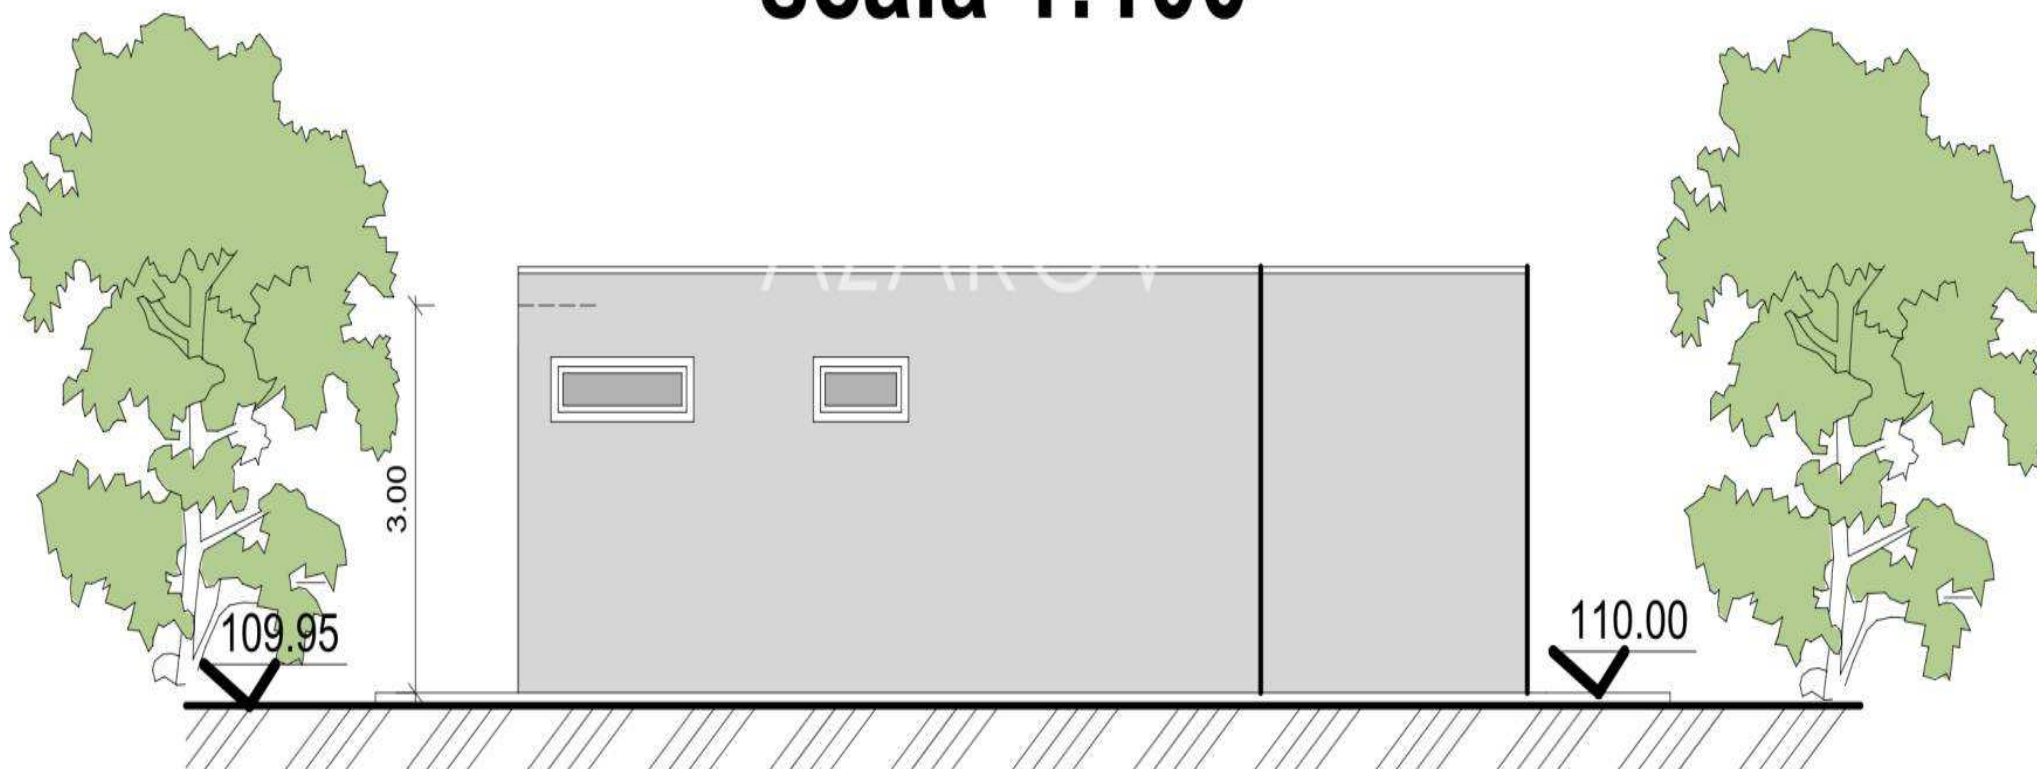


SEZIONE A.A

scala 1:100

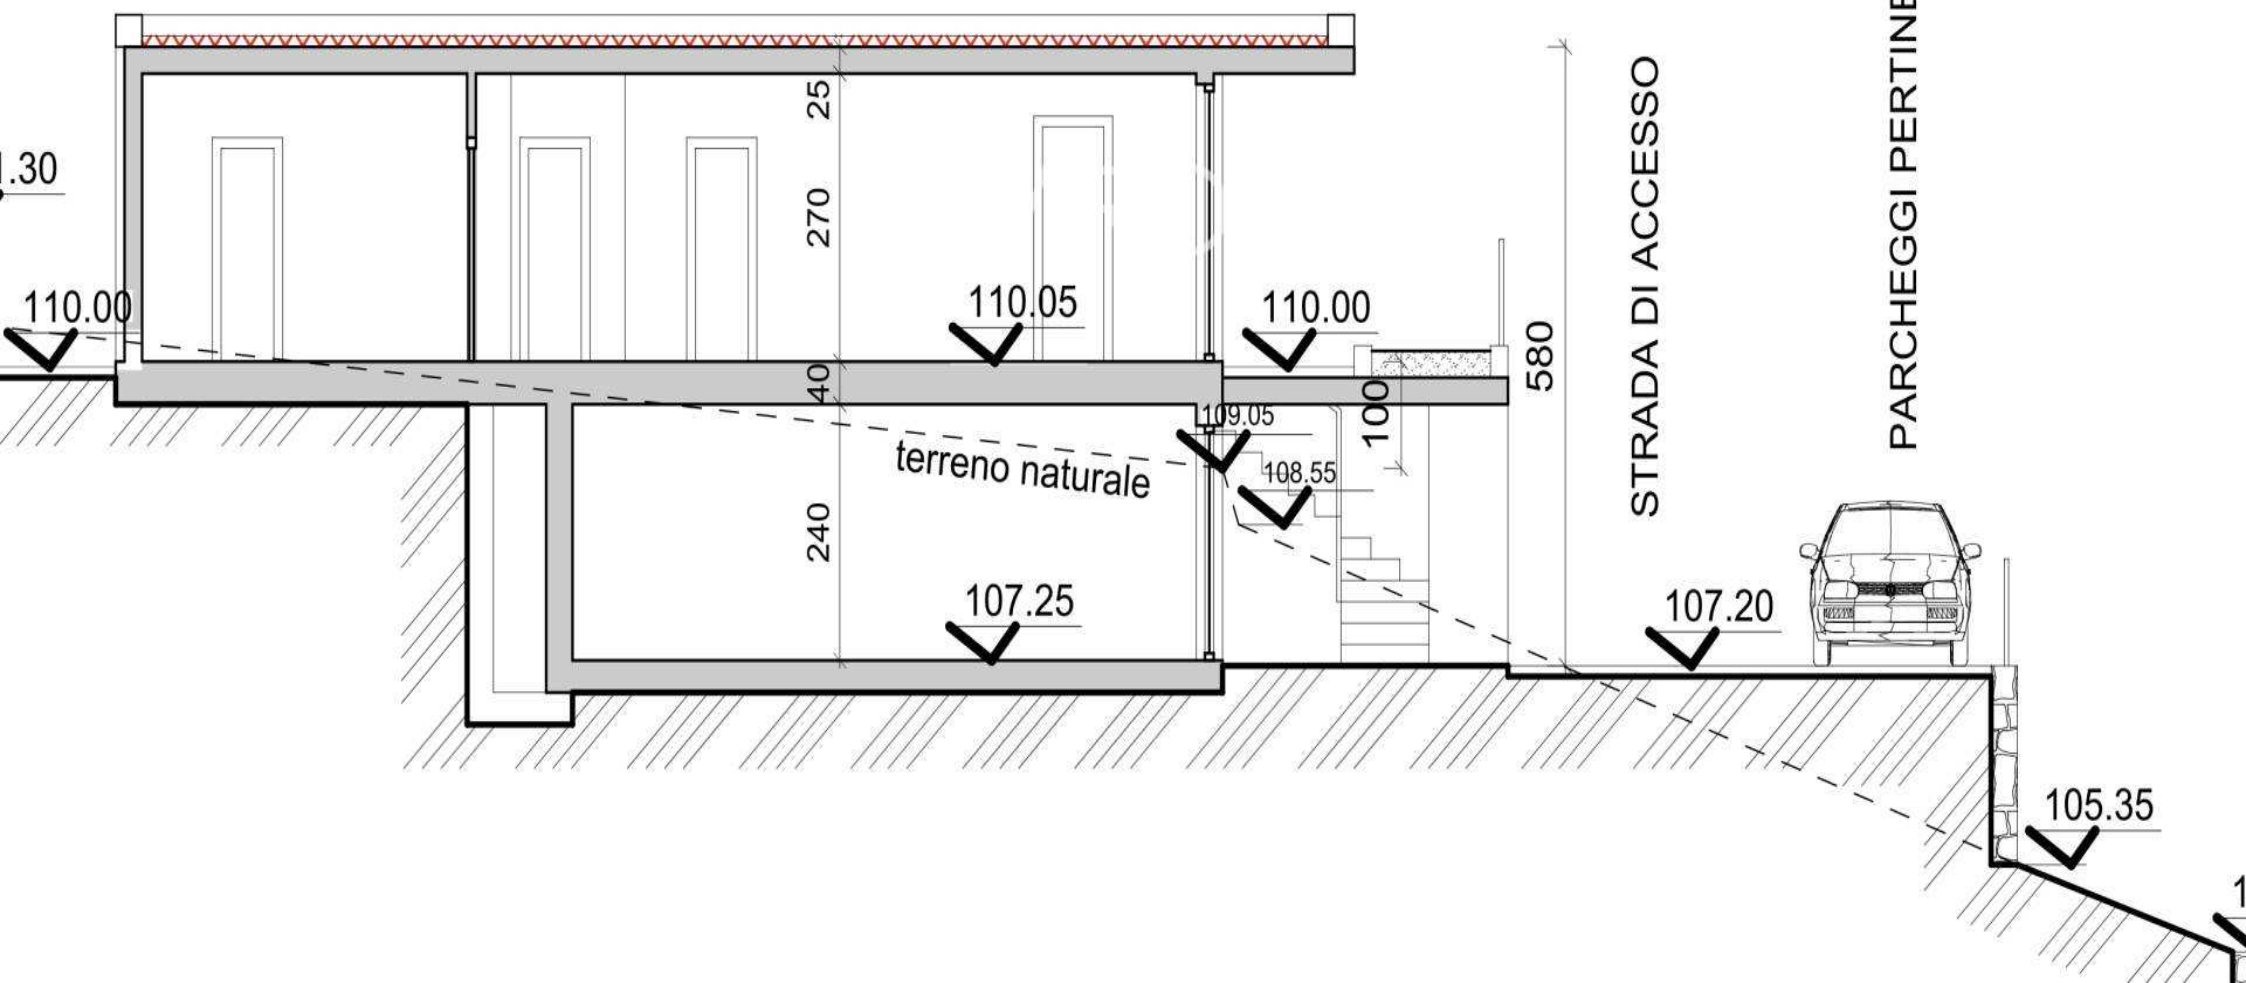

PROSPETTO SUD

scala 1:100

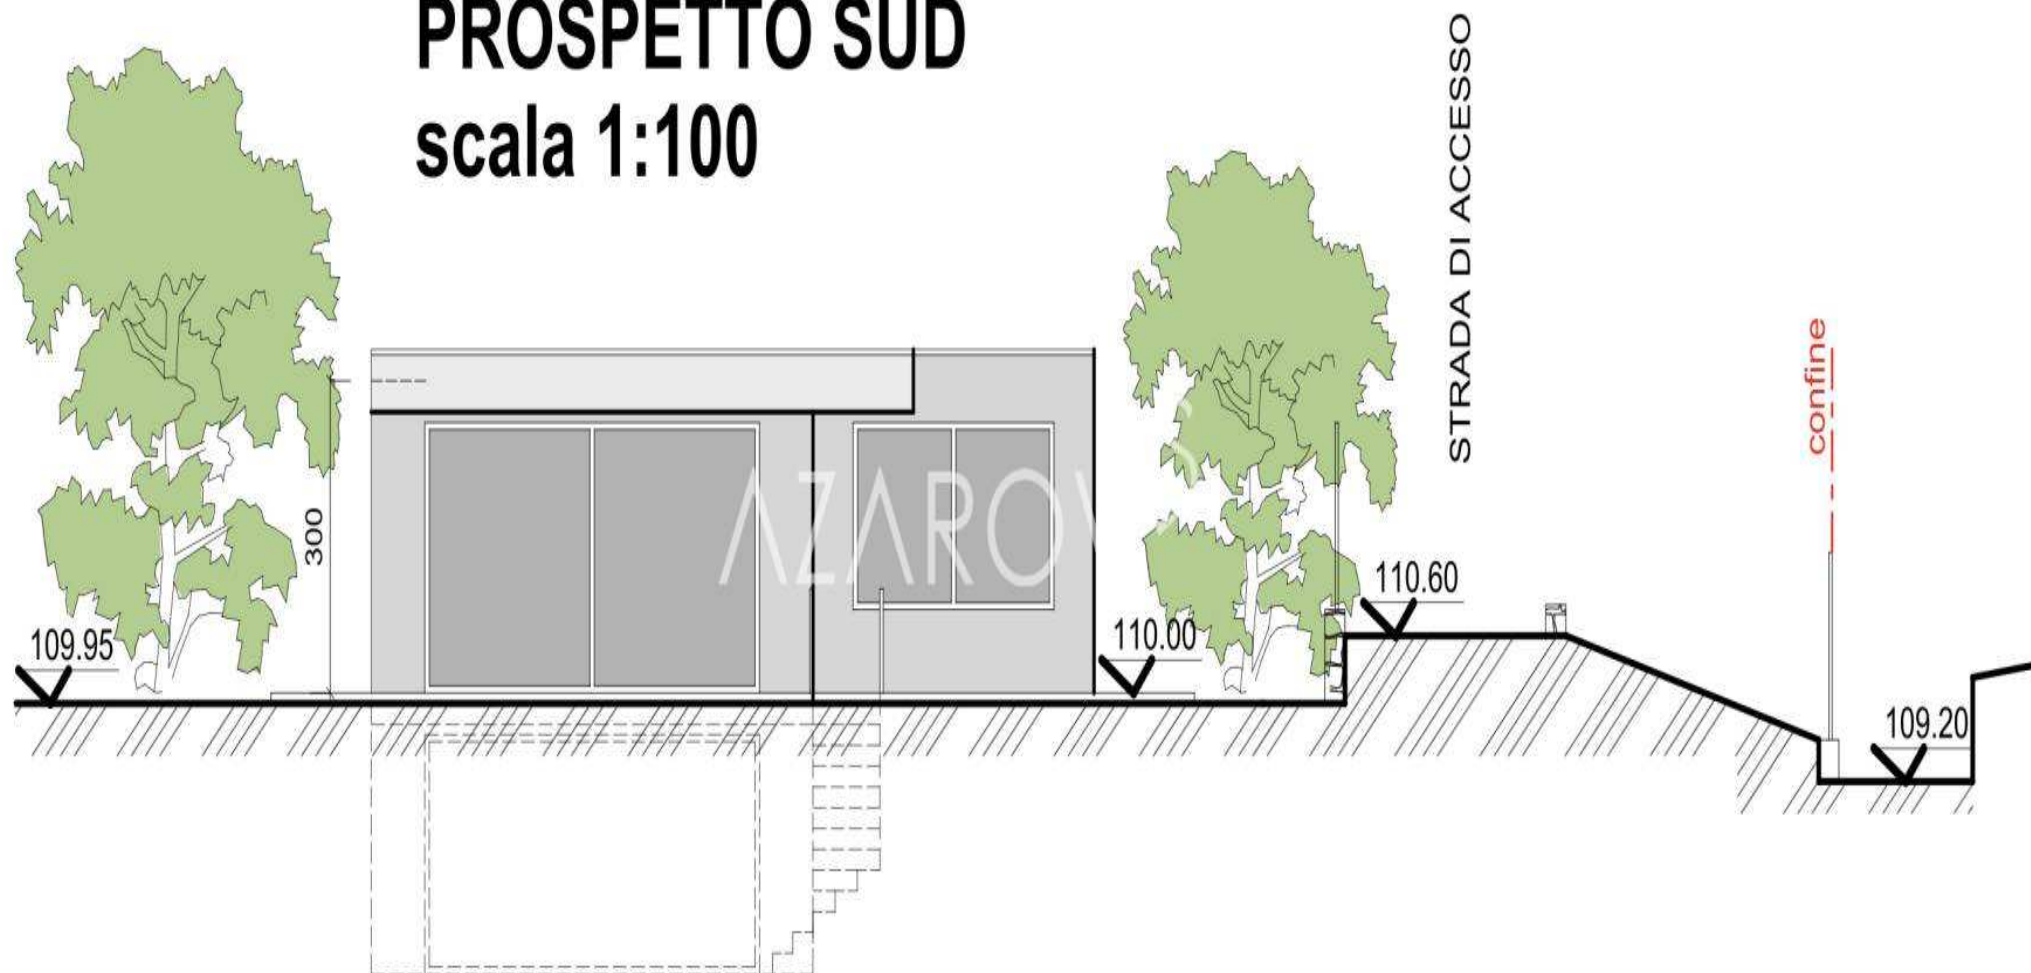

AZAROV^S

hu.azarovs.com a@azarovs.ru

SANREMO

Corso Imperatrice, 8
(+39) 0184639032 (+39) 3884227146