

AZAROV S

Ref. 5623



AZAROV'S

Ref. 5623 |

Eladó telek Sanremóban

SZERZŐDÉS
VENDITE

TERV
1/2

ÁR
€ 340.000

FELÜLET
250 NM

ENERGIA BESOROLÁS
A : 189,78 KWH/M²A

FŰTÉS
AUTONOMO

HÁLÓSZOBÁK
3

VEDI SUL SITO

FÜRDŐSZOBÁK
3

EXTRA SZOLGÁLTATÁSOK

Jelzés, Légkondicionálás, Beépített szekrény, Fürdőszoba, Erkély, Rúd, Kerti sütés, Kandalló, Pince, Zuhany, Garázs, Kert, Internet, jakuzzi, Medence, Parkoló hely, terasz, Kilátás a tengerre





AZAROV'S



AZAROV'S




AZAROV'S



AZAROV'S




SEZIONE A.A scala 1:100

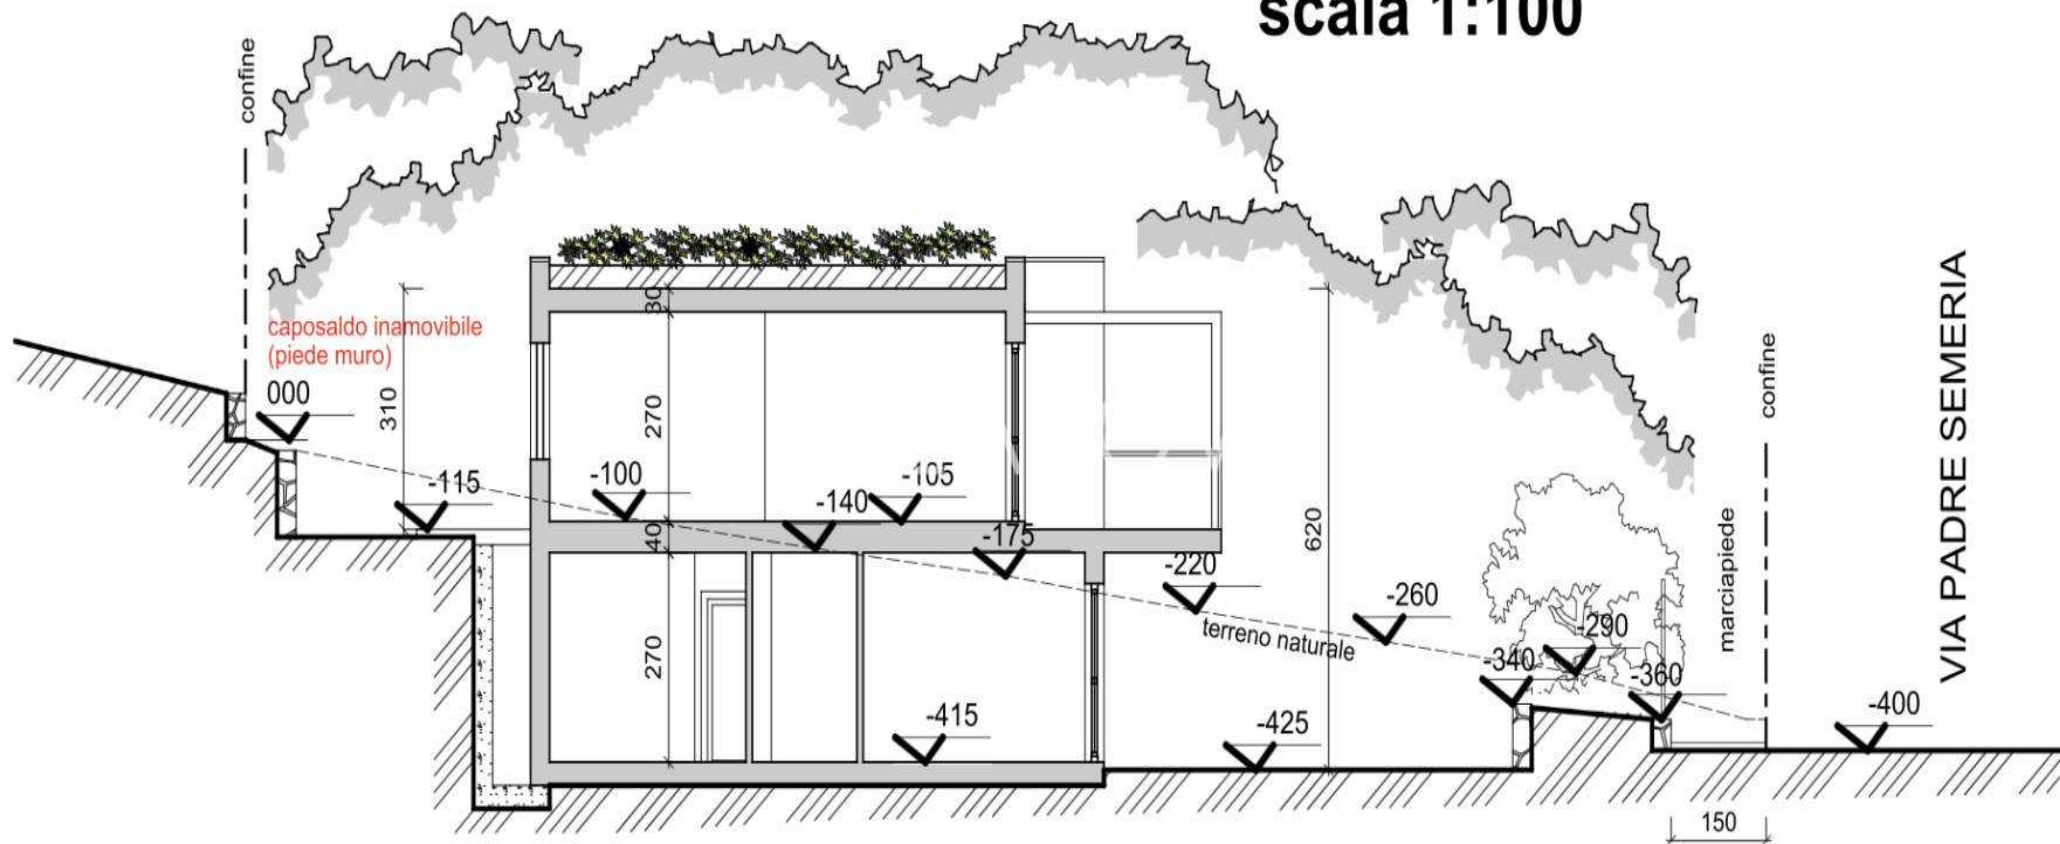


PIANTA COPERTURA

scala 1:100

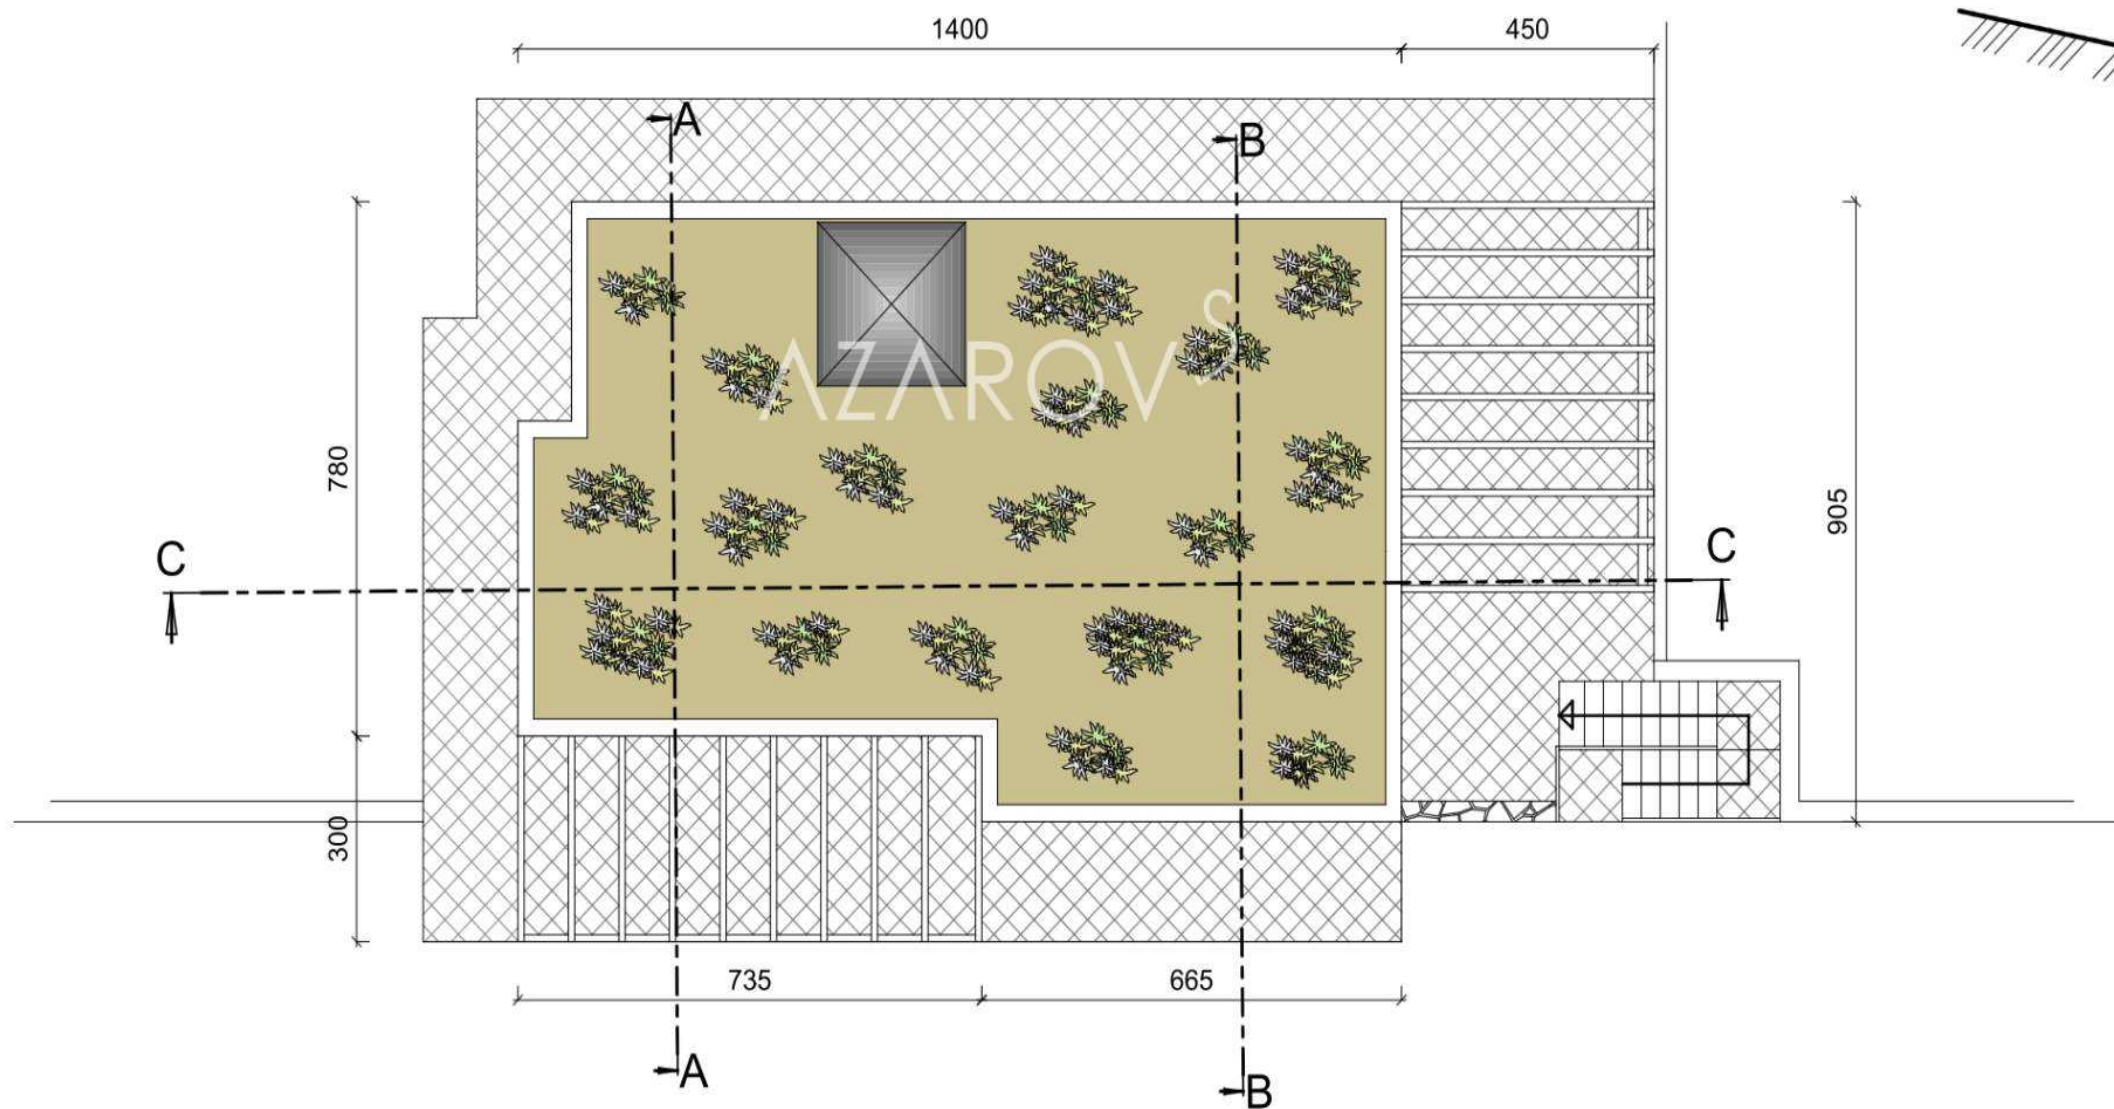


SEZIONE B.B

scala 1:100

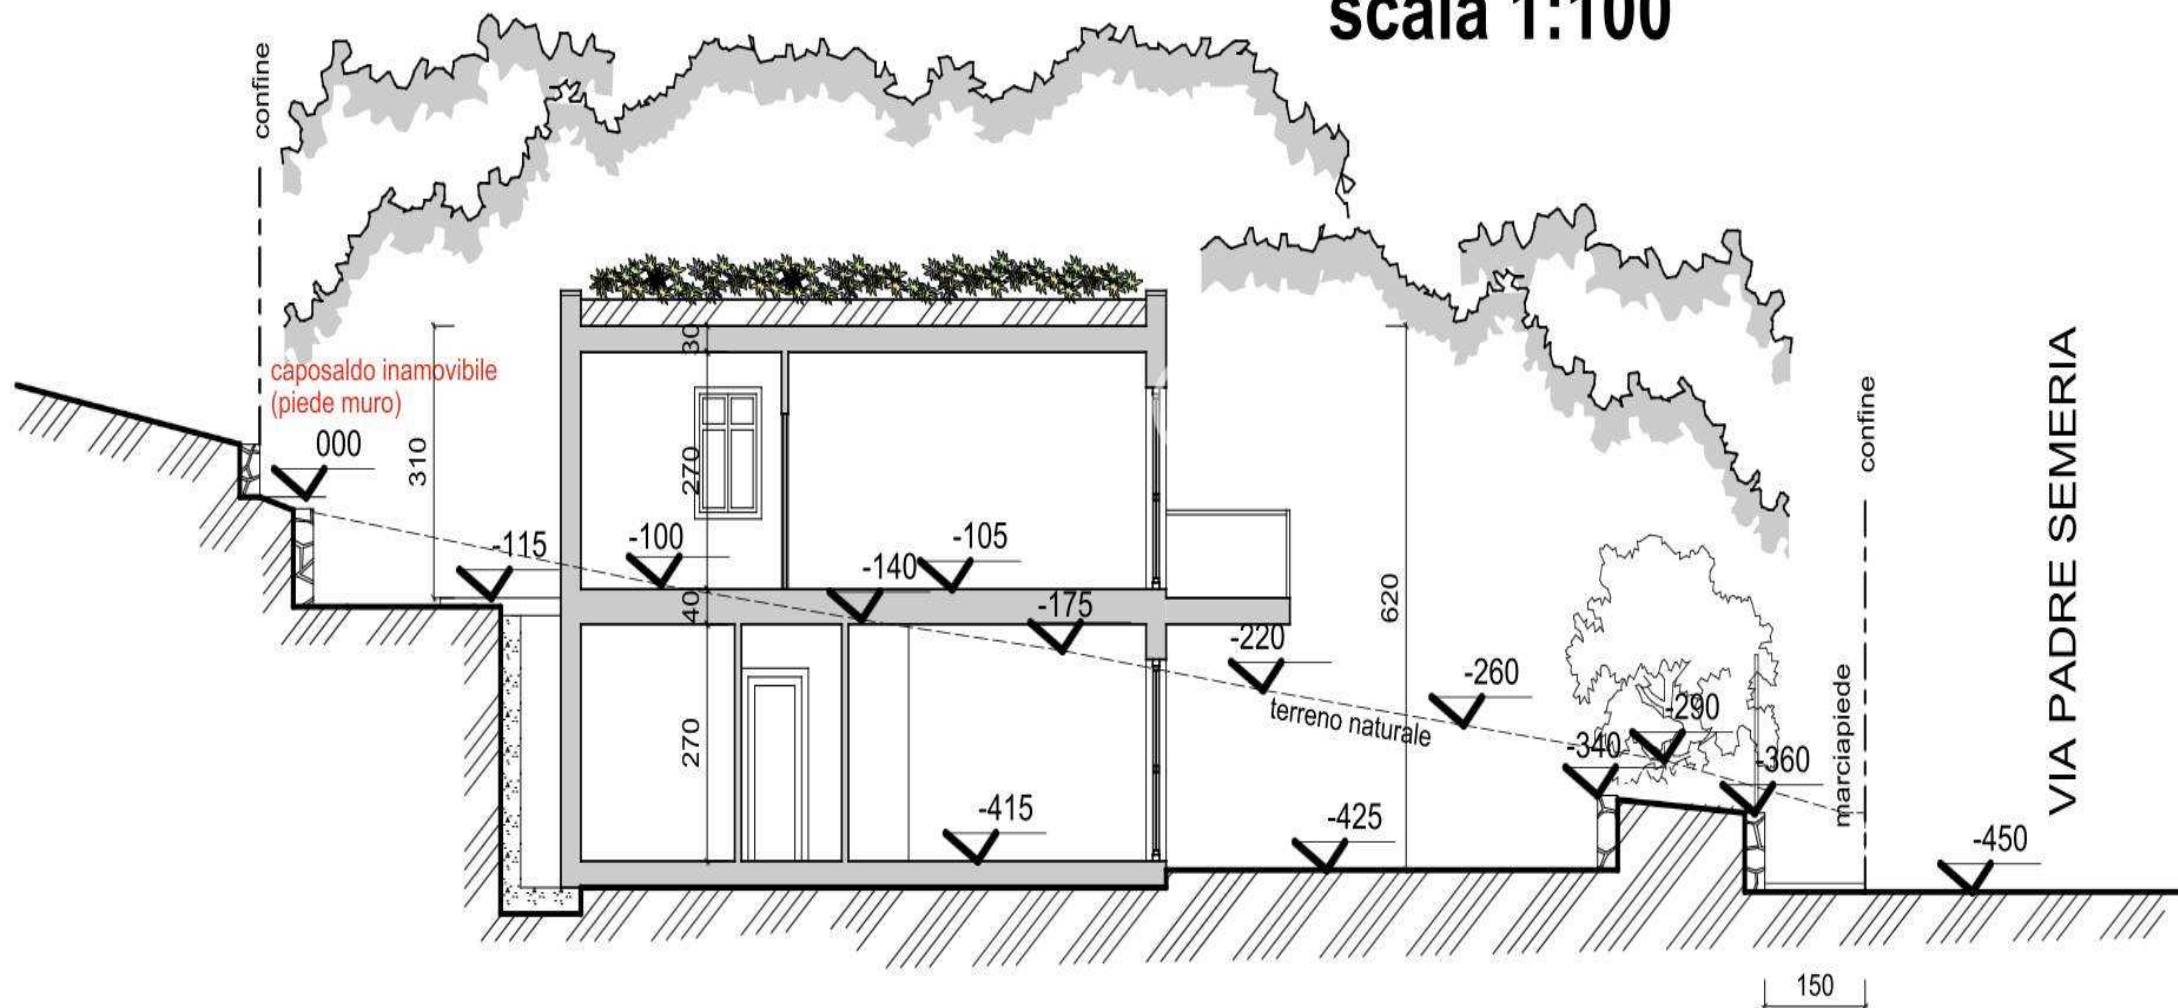

SEZIONE C.C

scala 1:100

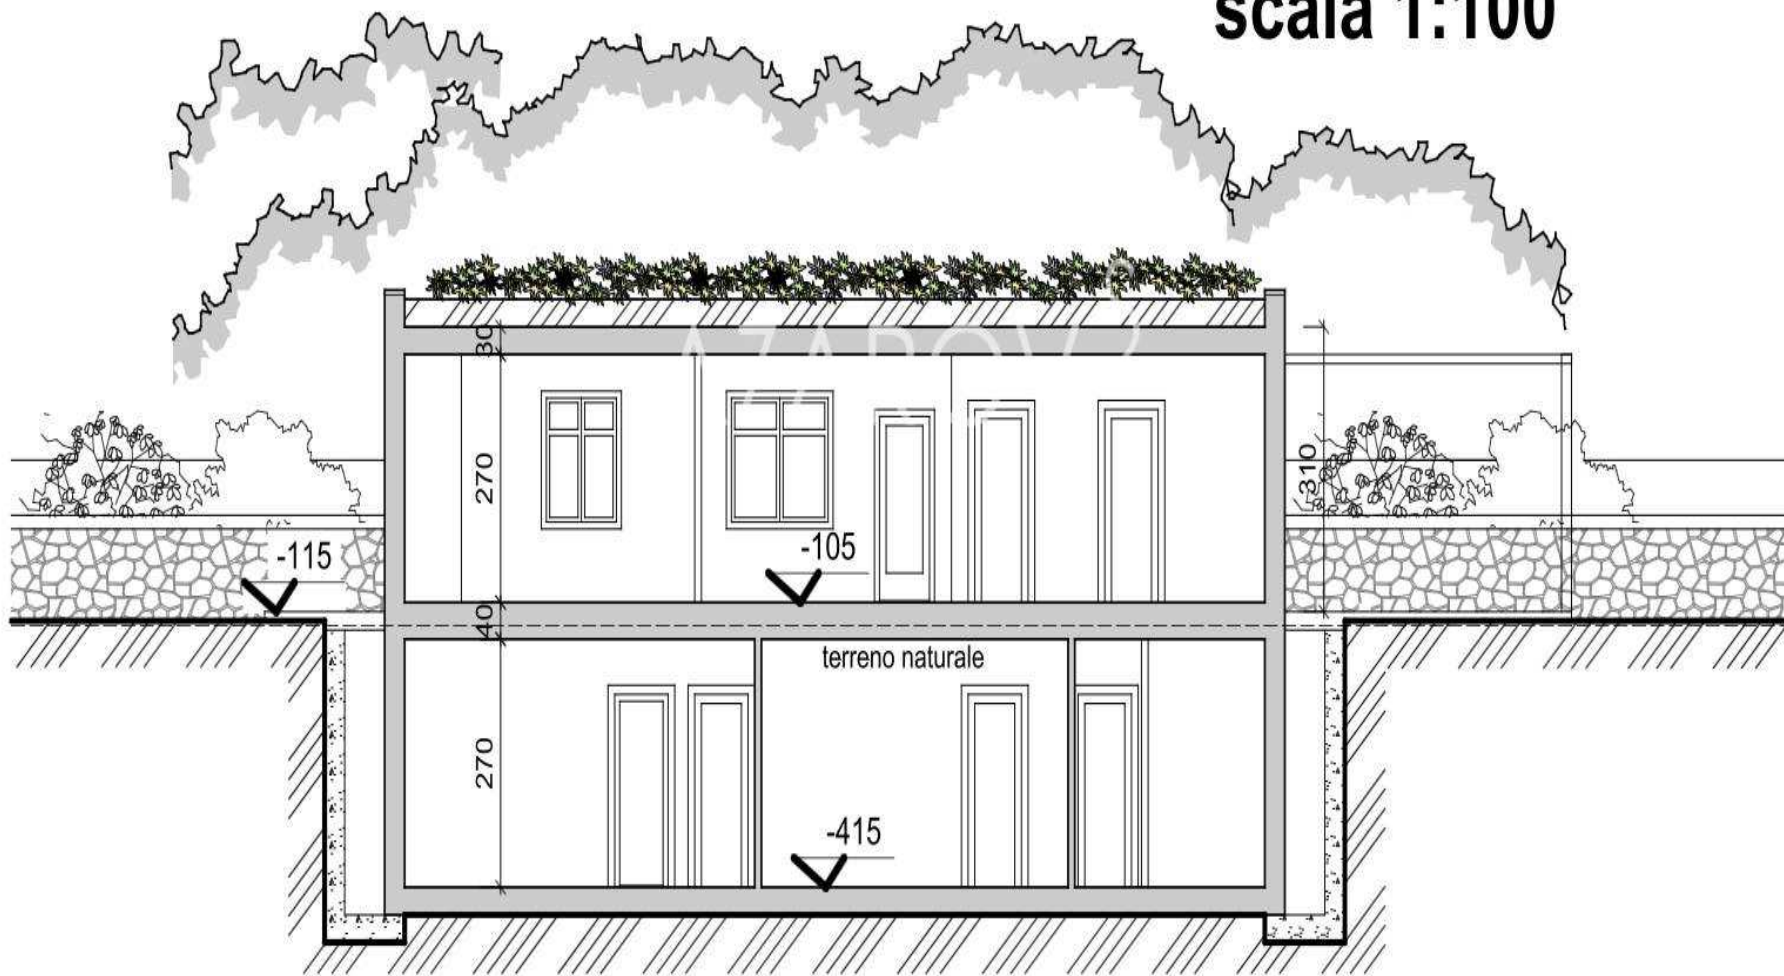

AZAROV^S

hu.azarovs.com a@azarovs.ru

SANREMO

Corso Imperatrice, 8
(+39) 0184639032 (+39) 3884227146