

AZAROV^S

Ref. 5626



Ref. 5626 |

Eladó egy 570 m²-es ház Sanremóban

SZERZŐDÉS
VENDITE

TERV
1/4

ÁR
€ 620.000

FELÜLET
570 NM

ENERGIA BESOROLÁS
A : 189,78 KWH/M²A

FŰTÉS
AUTONOMO

HÁLÓSZOBÁK
18

VEDI SUL SITO

FÜRDŐSZOBÁK
12


EXTRA SZOLGÁLTATÁSOK


terasz, Internet, Kert, Garázs, Zuhany, Fürdőszoba, Tetőtér, Emel, Jelzés,
Légkondicionálás, Beépített szekrény




PIANO AUTORIMESSE INTERRATO
scala 1:100




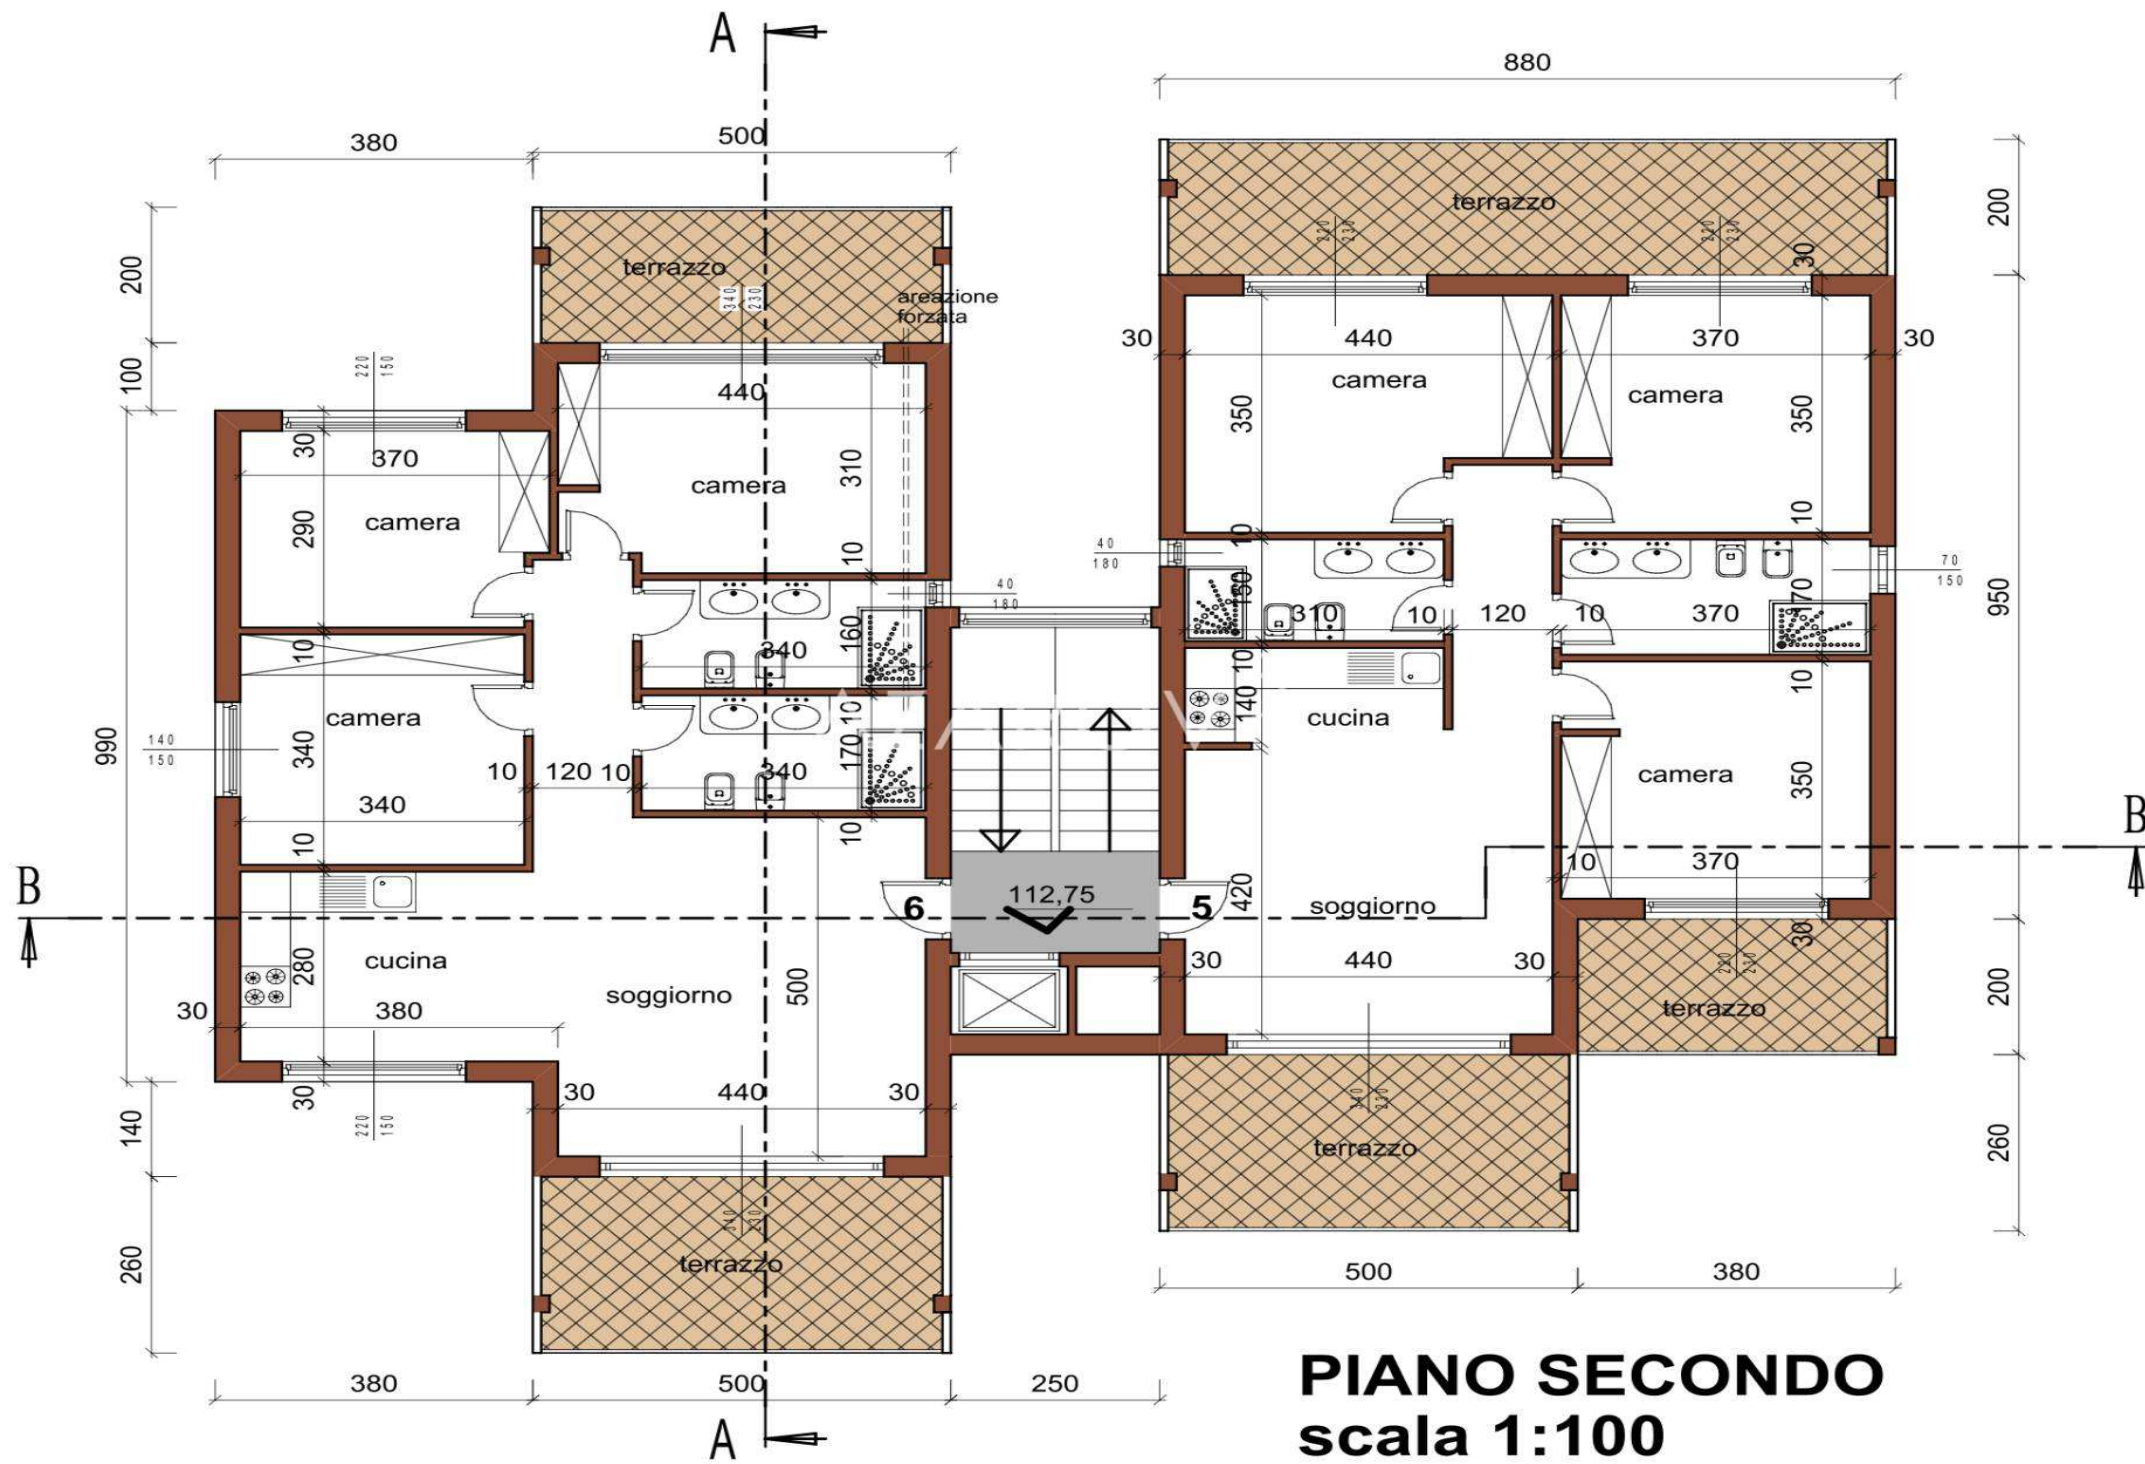

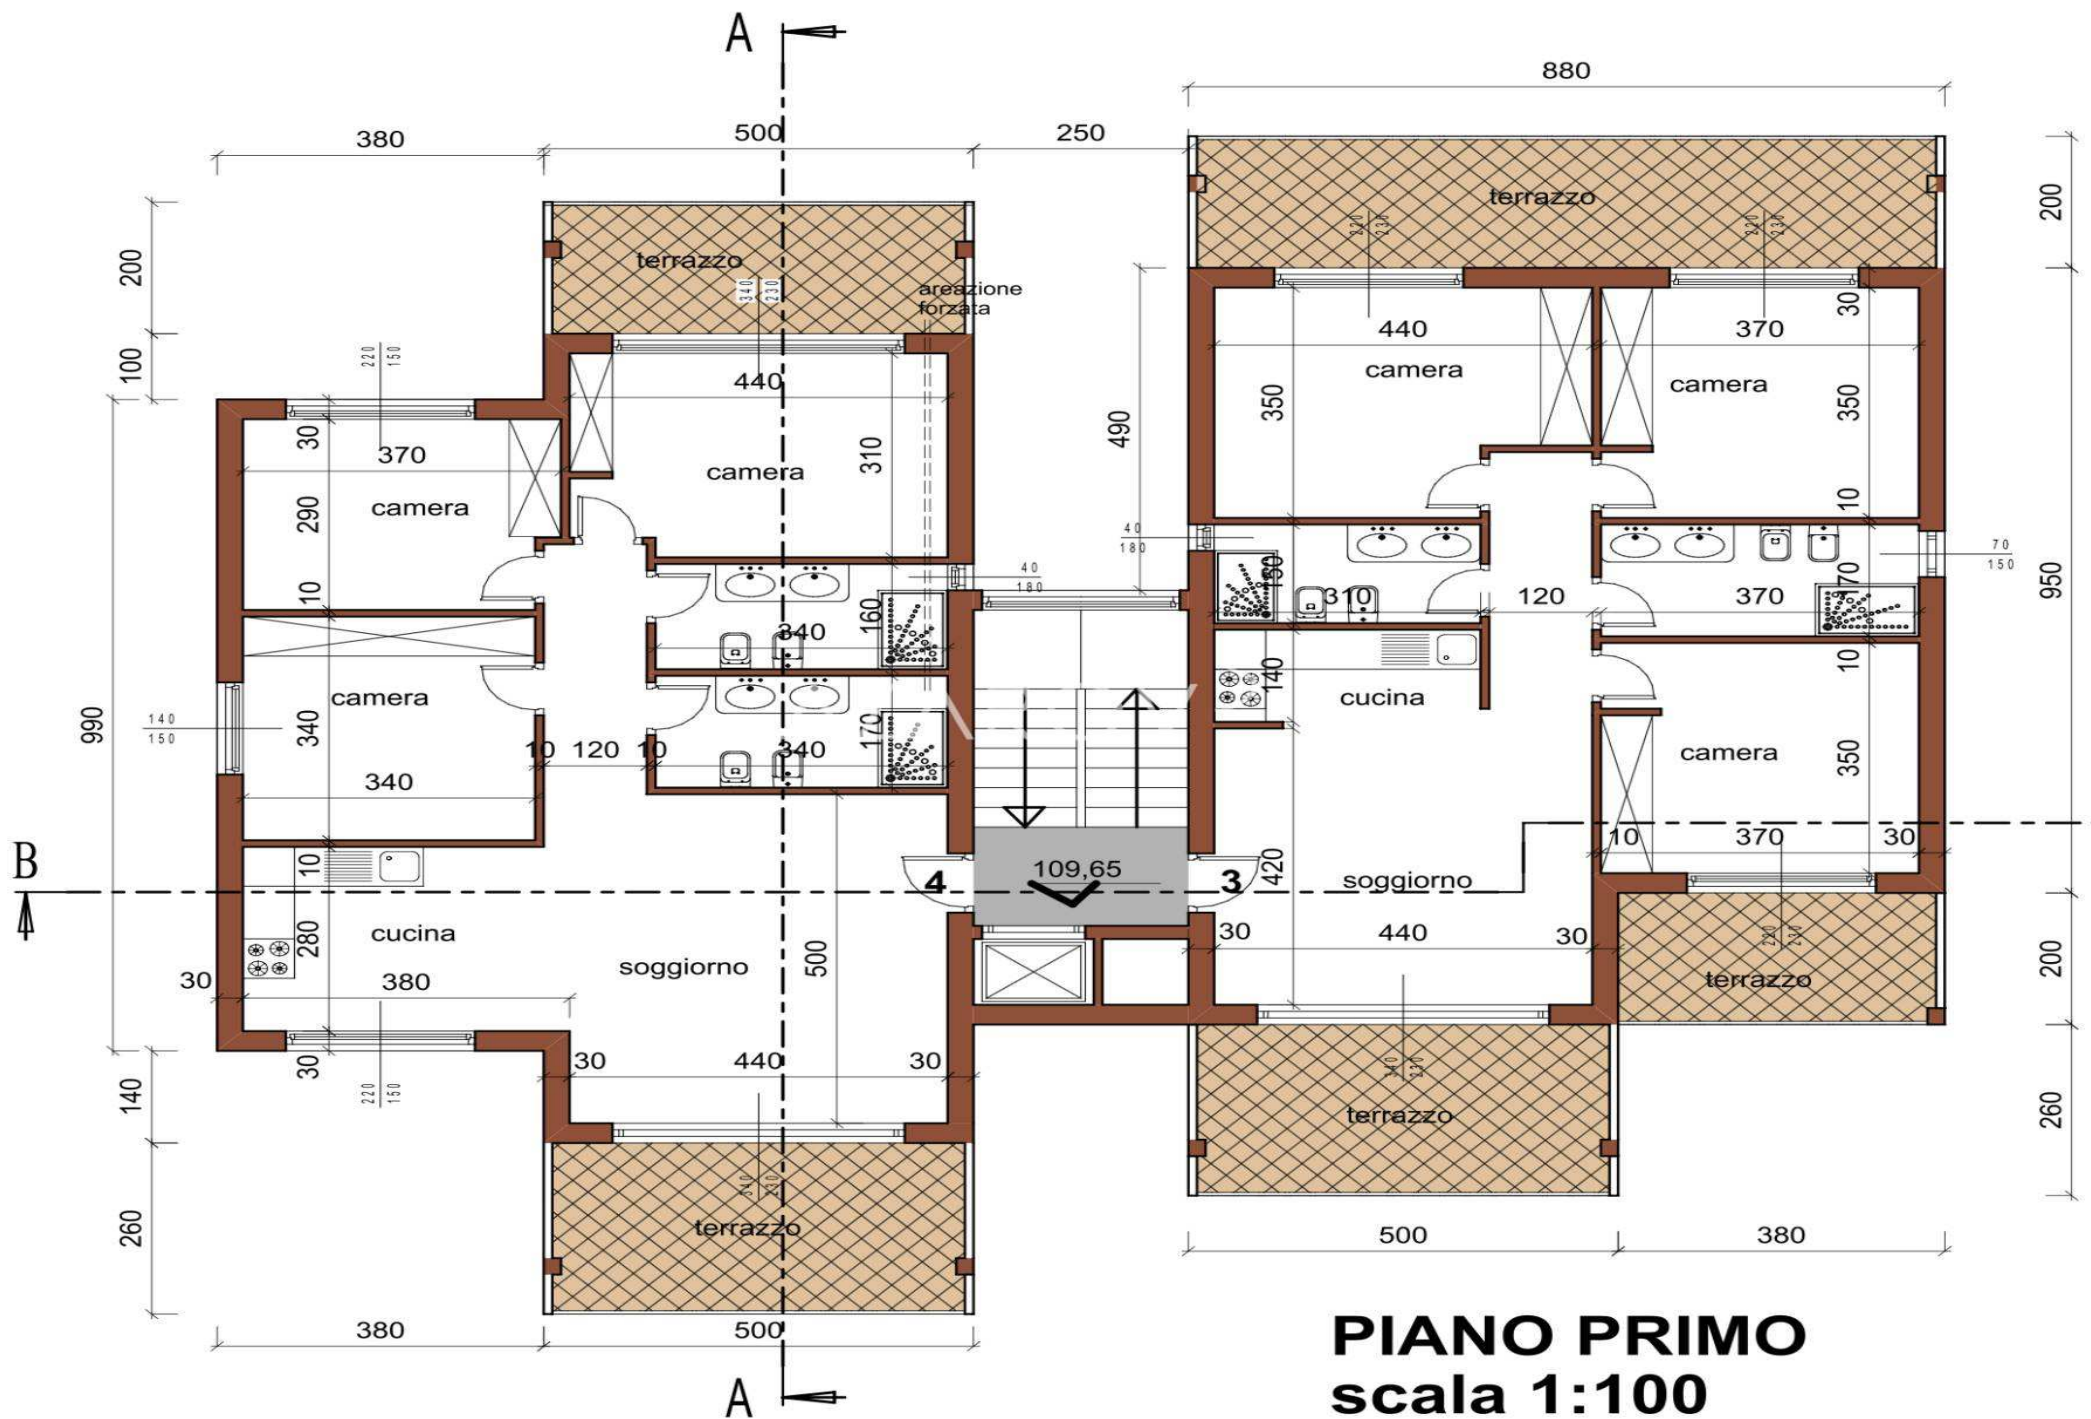

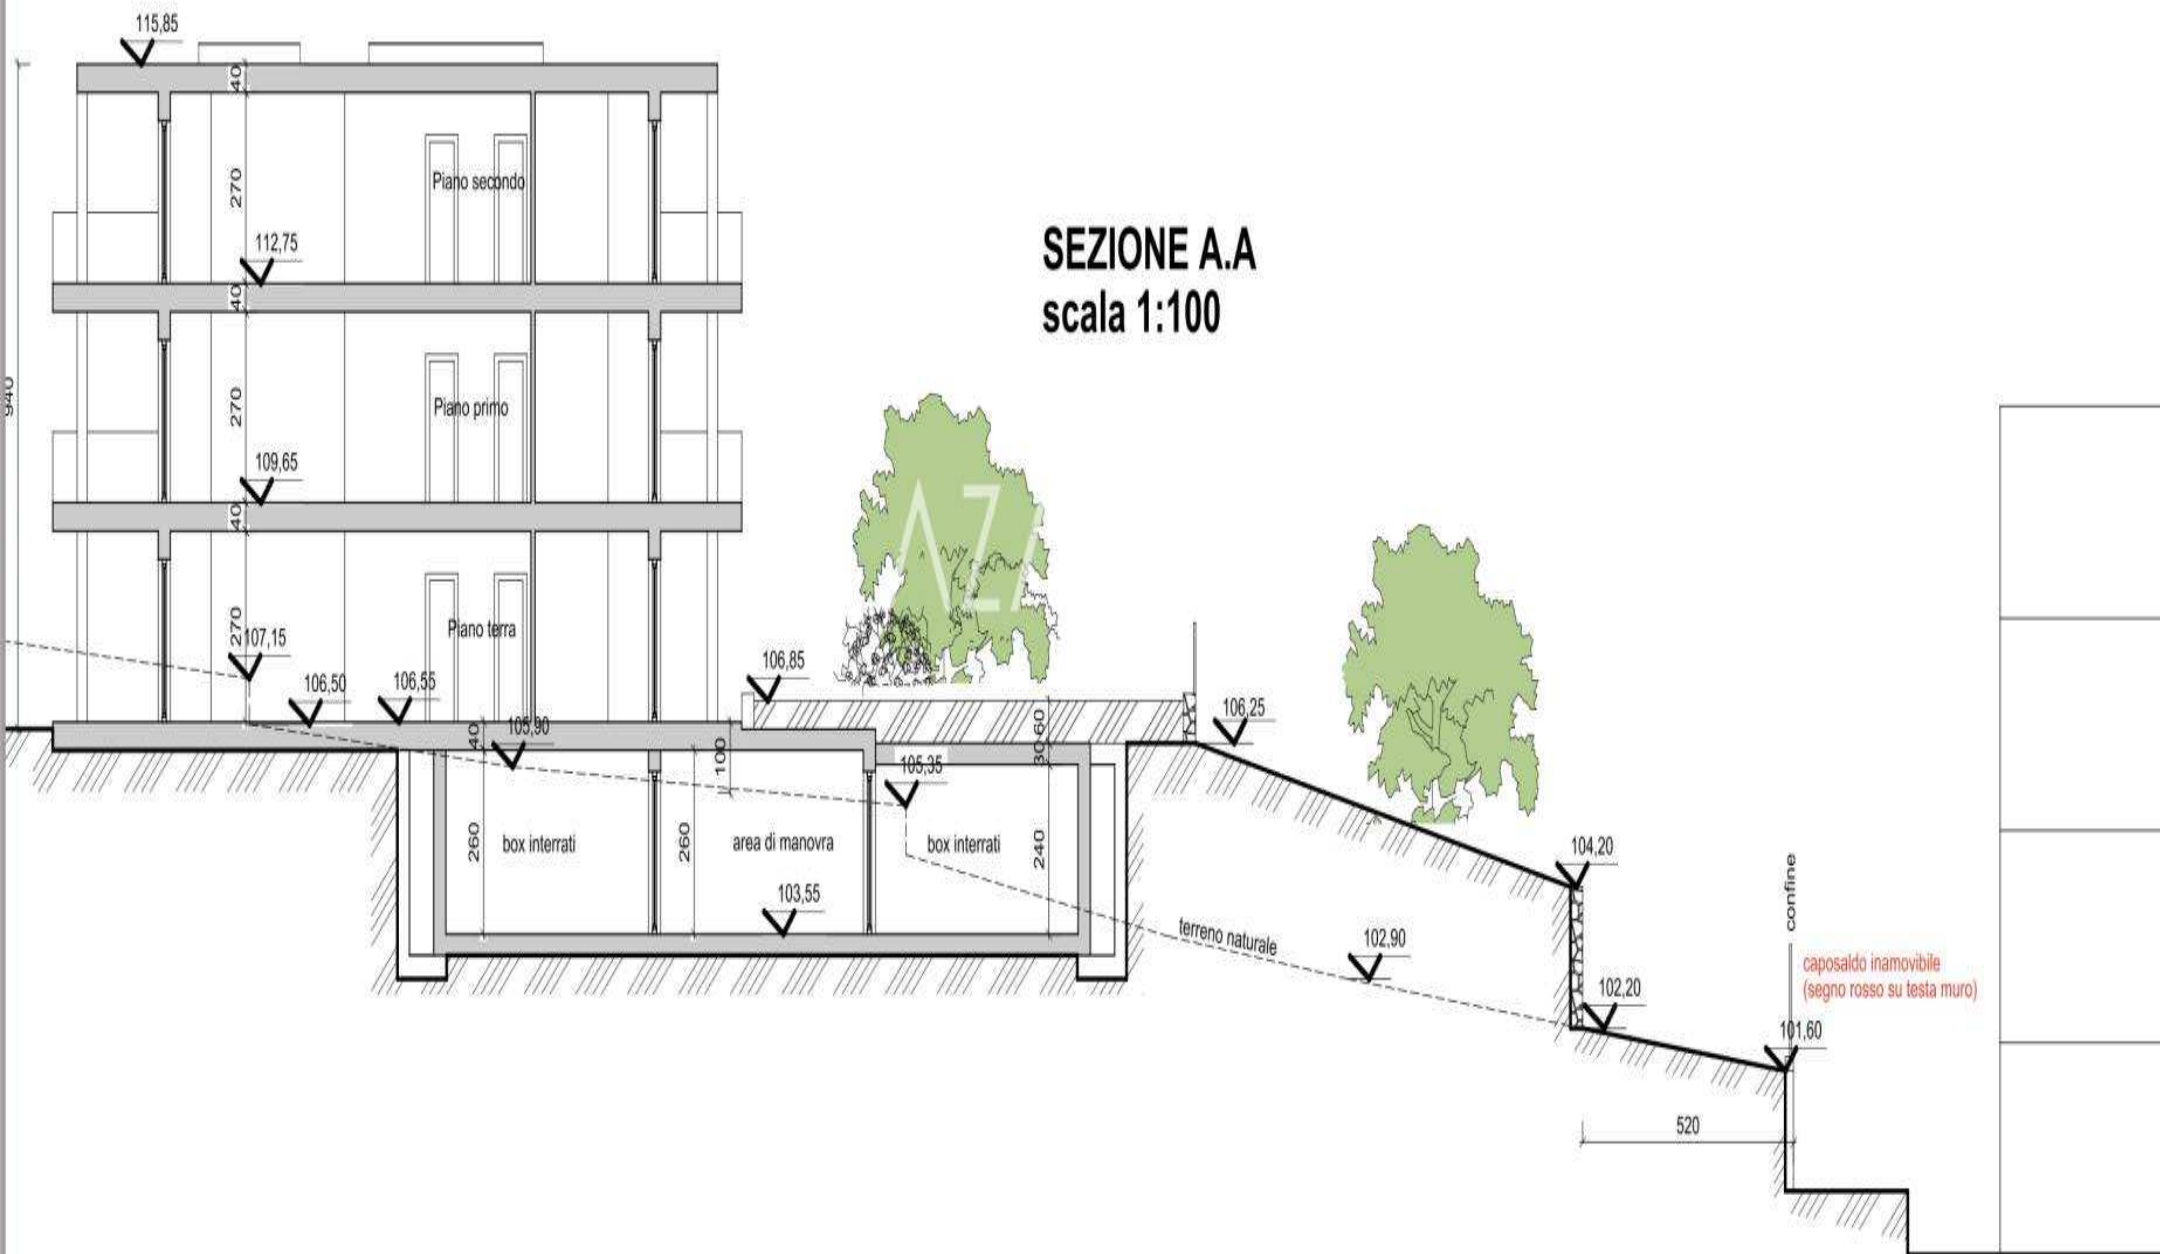


SEZIONE C.C

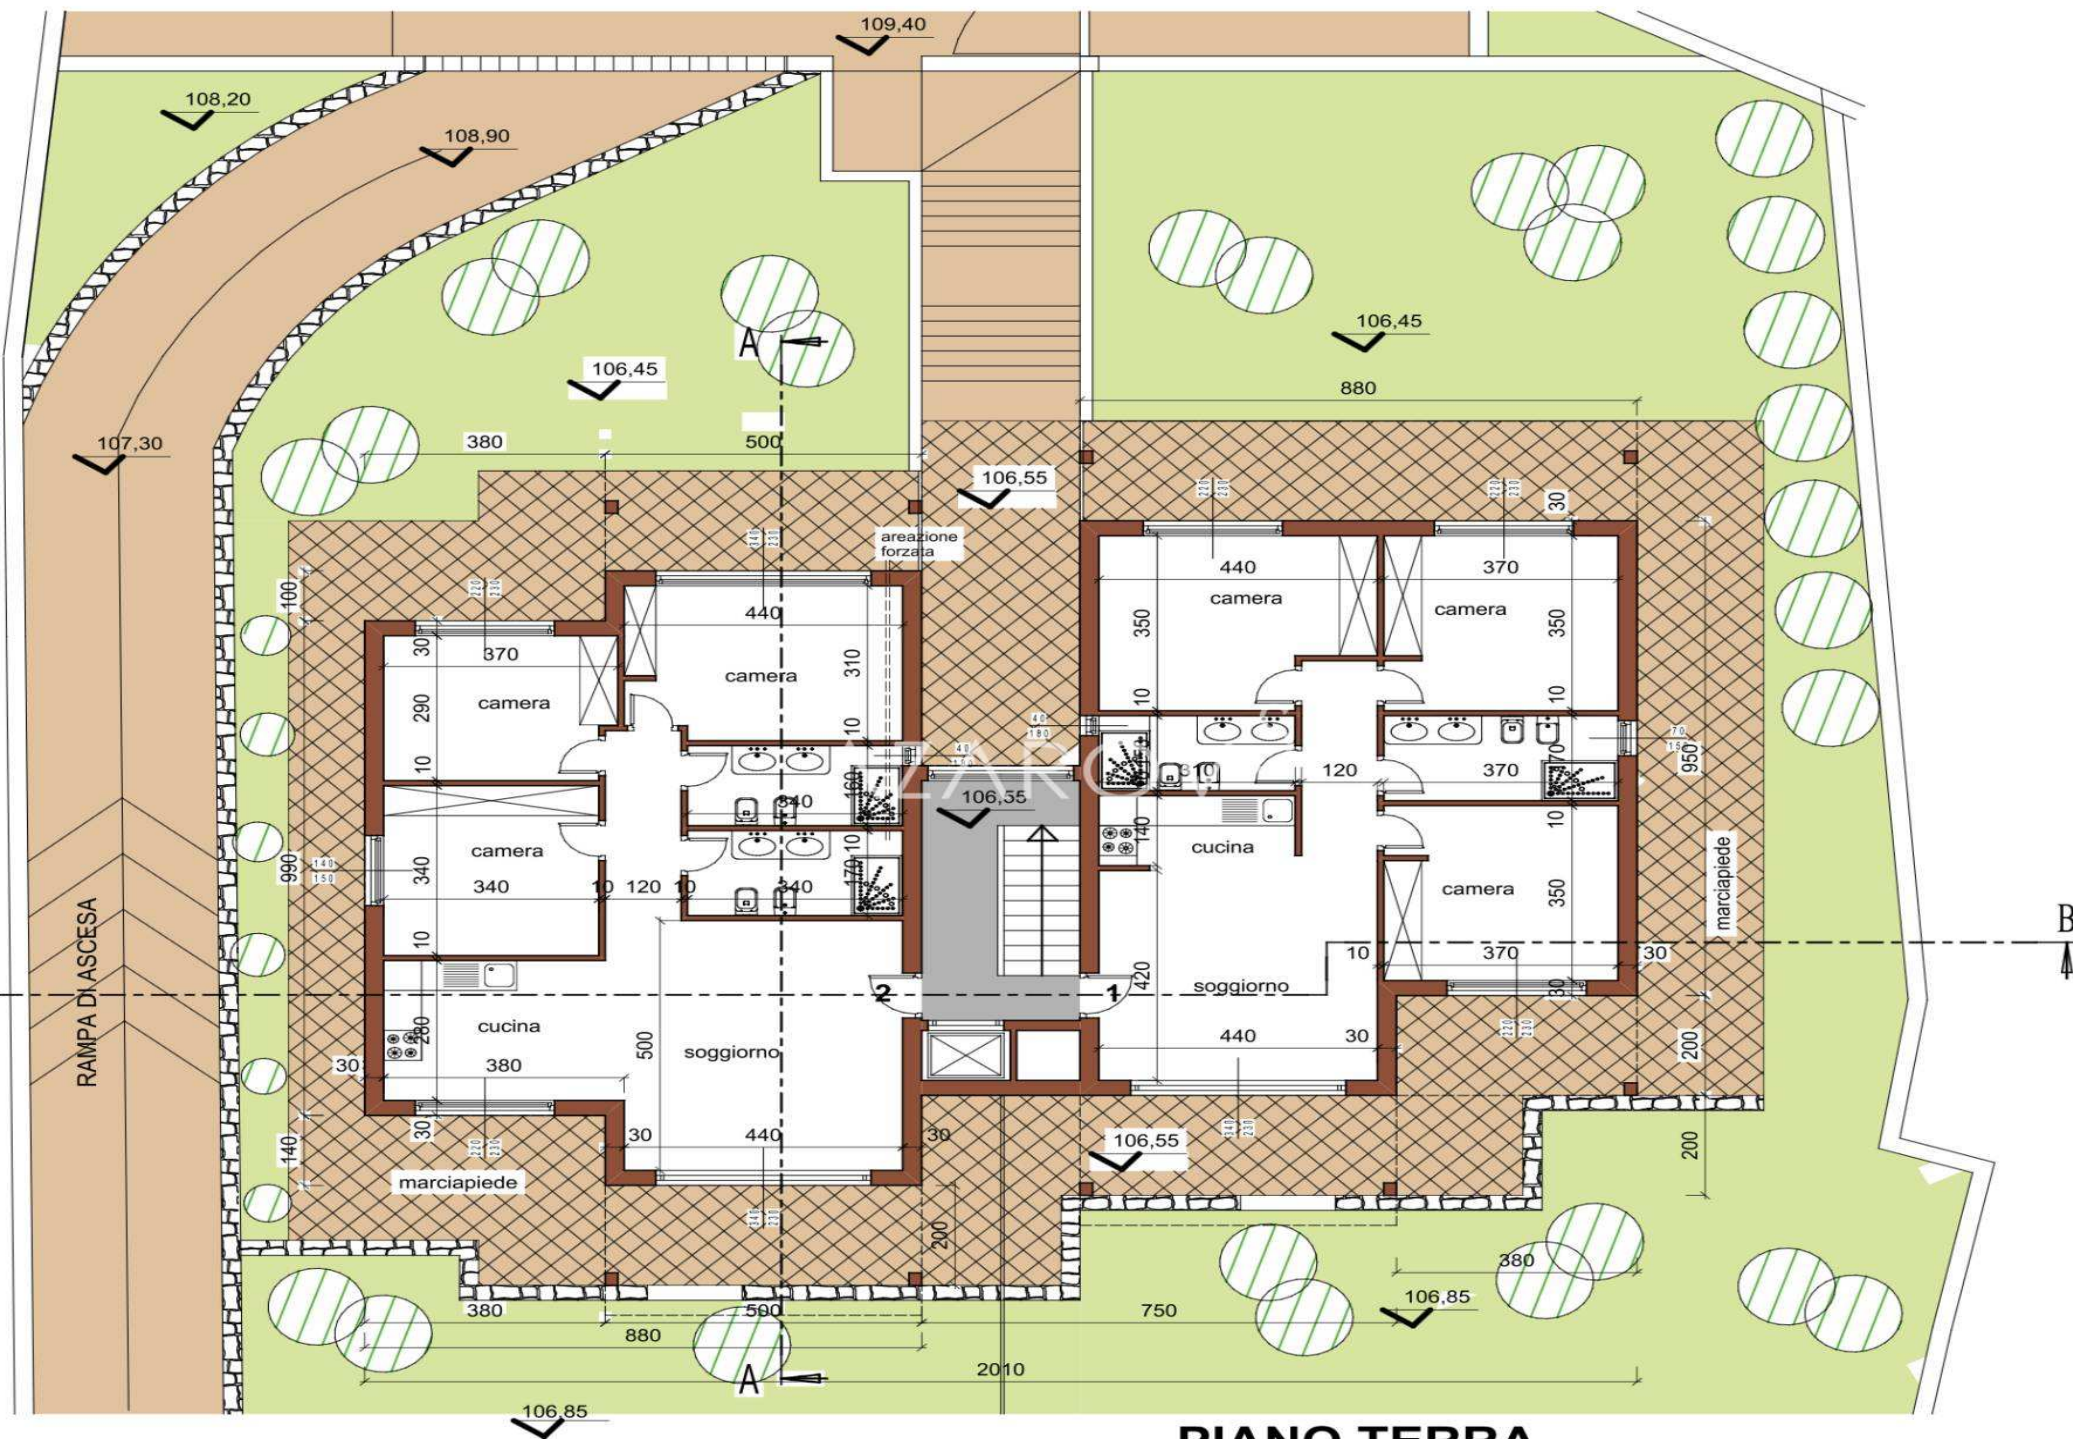

PIANO TERRA
scala 1:100


SEZIONE C.C scala 1:100

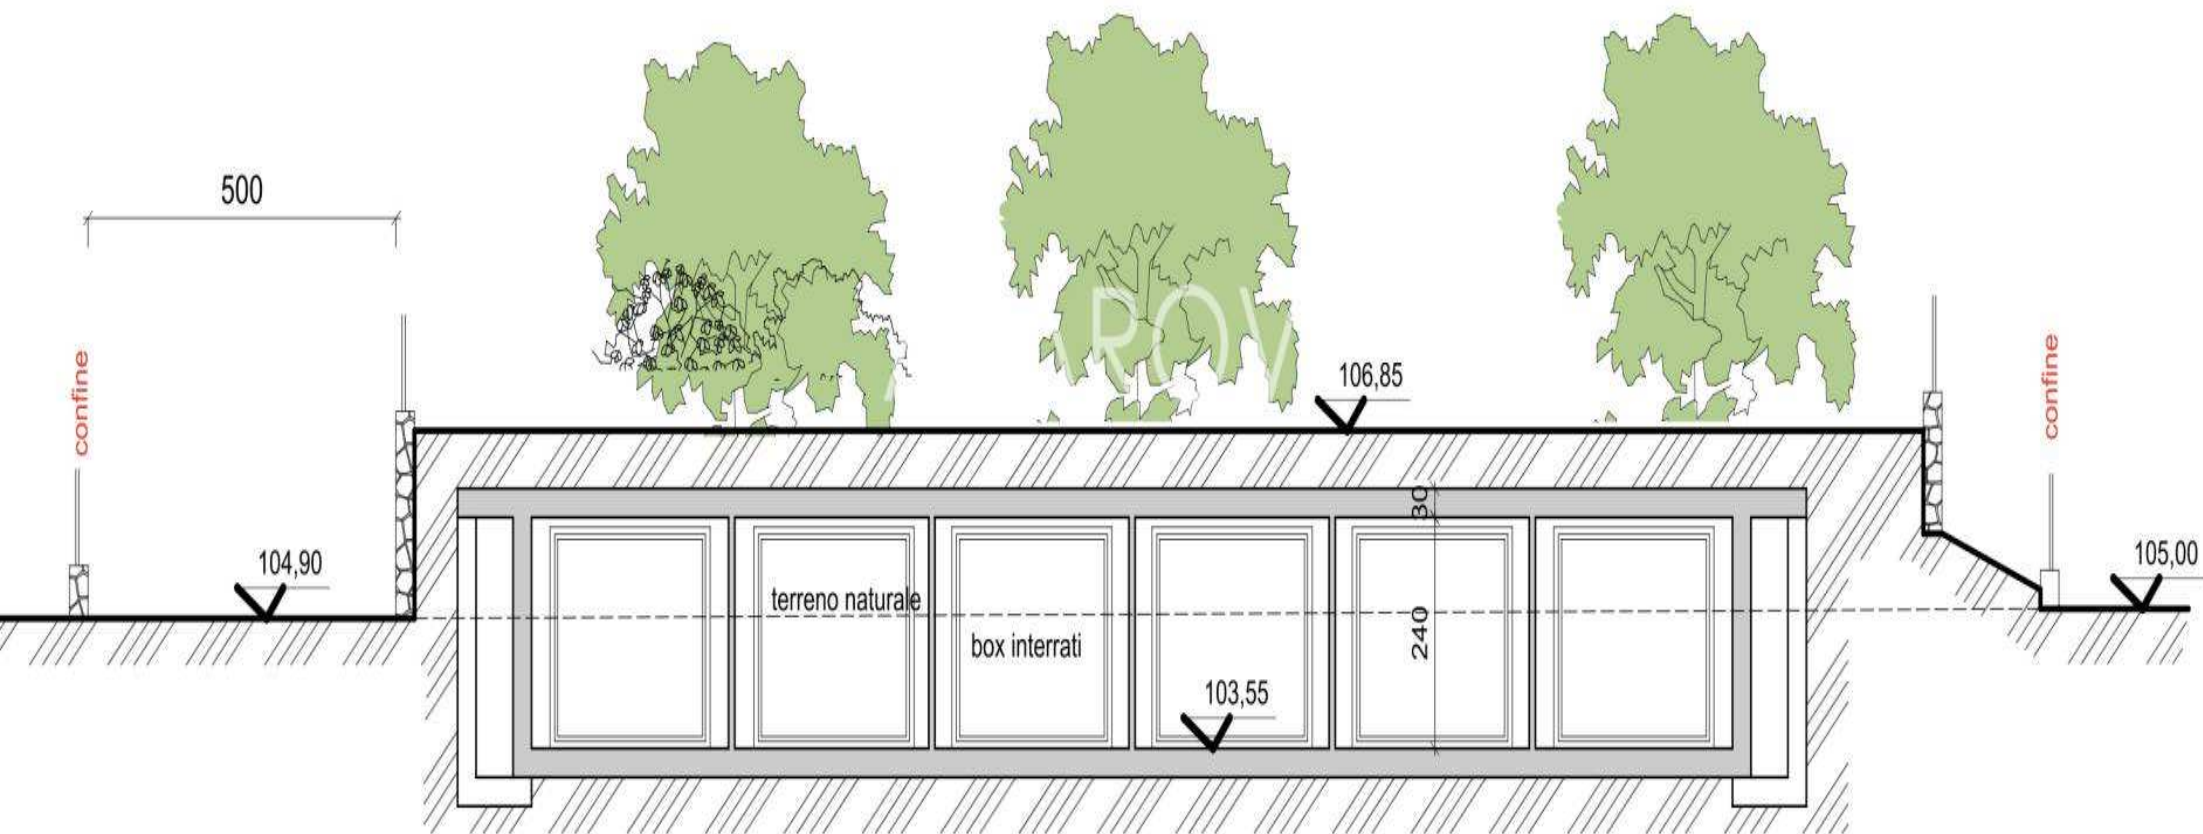

SEZIONE B.B scala 1:100



PROSPETTO EST
scala 1:100

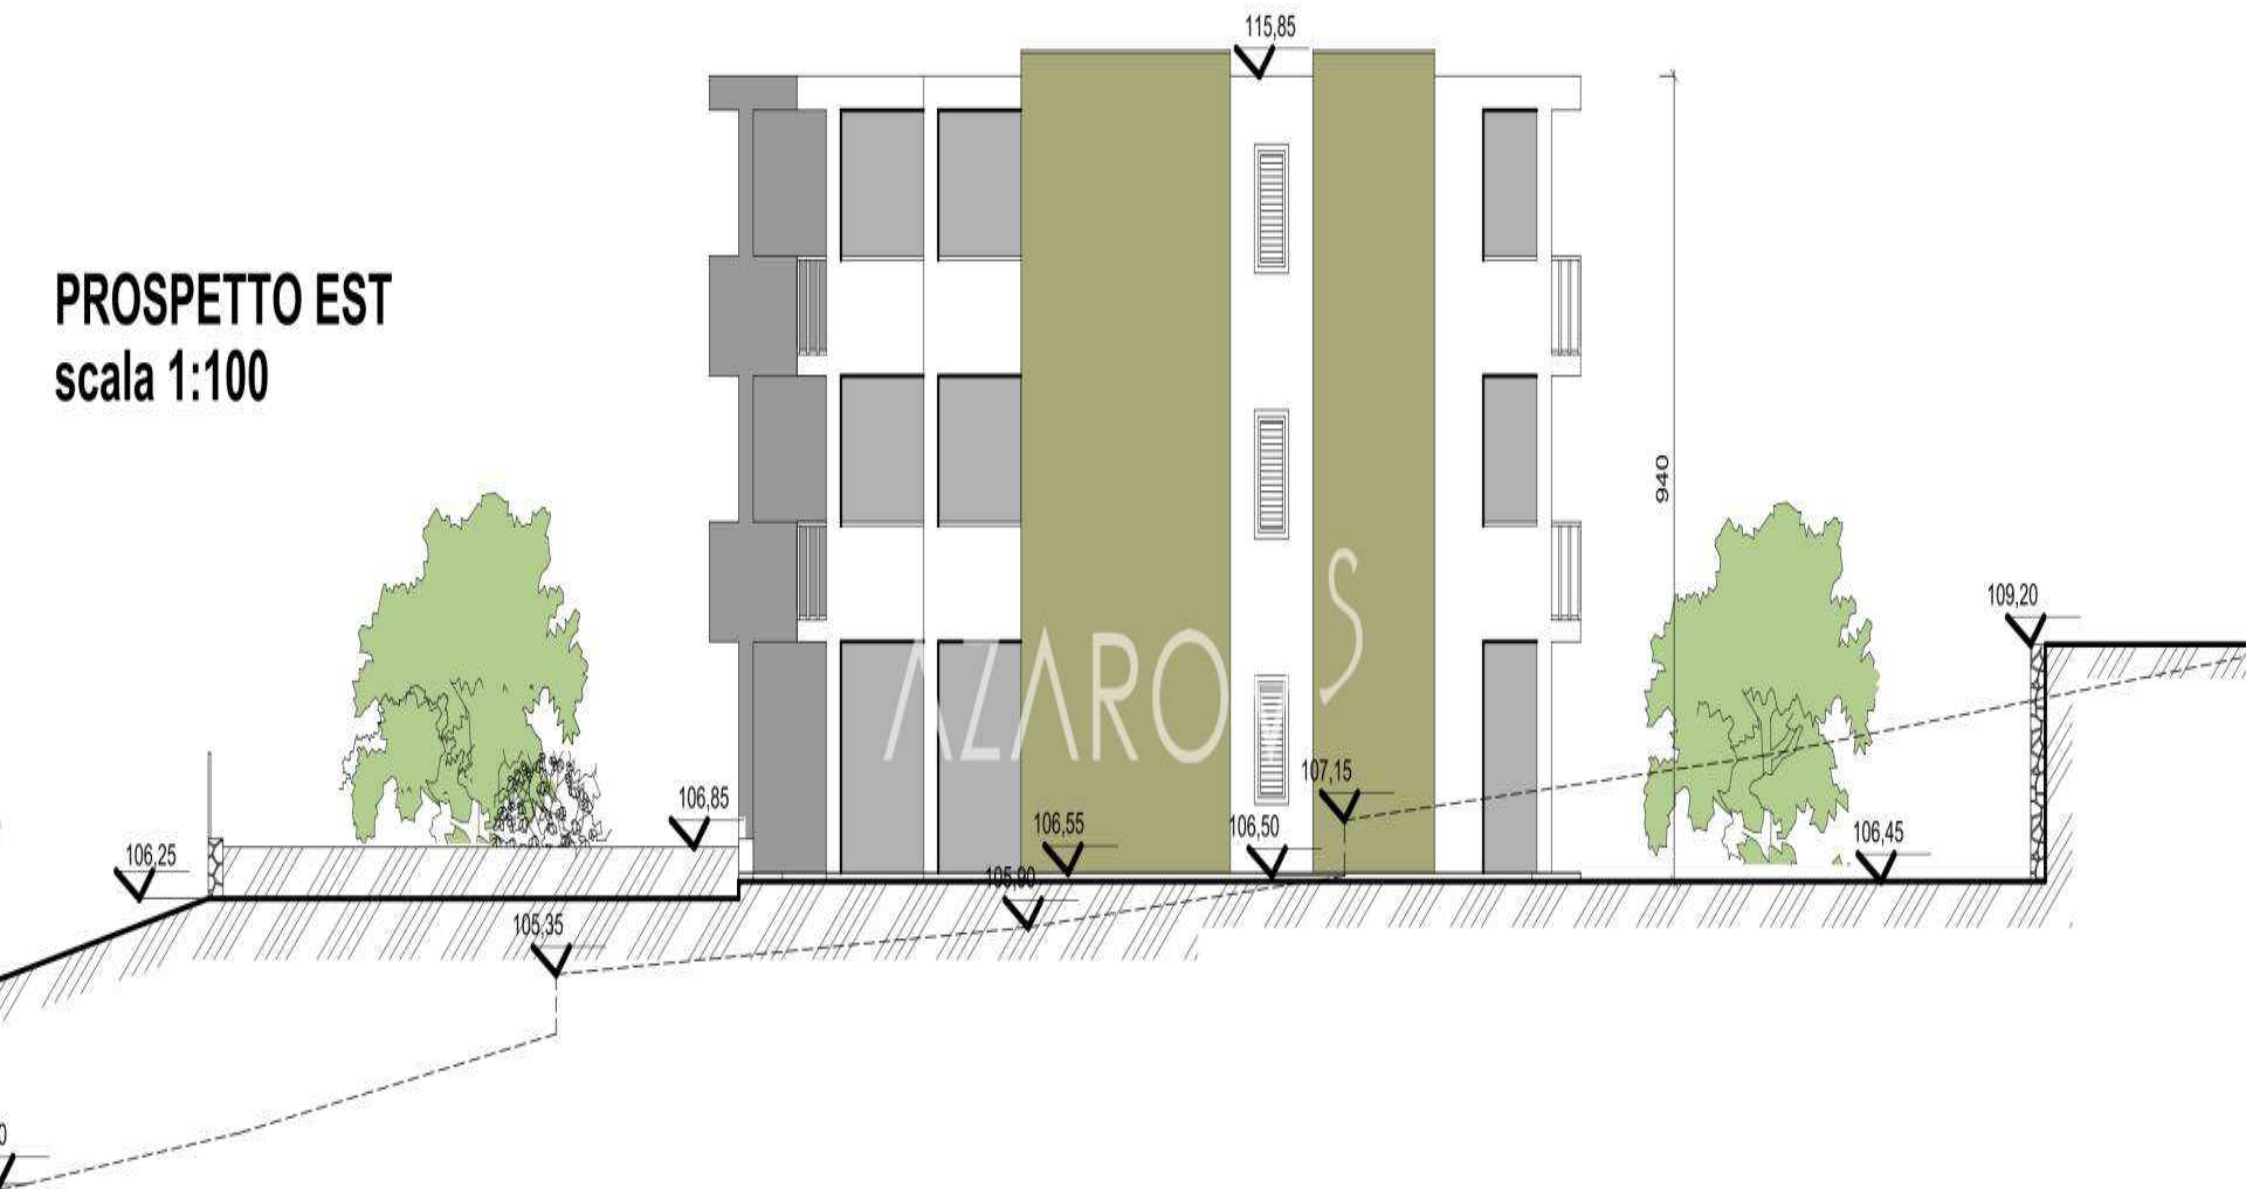



PROSPETTO OVEST
scala 1:100

AZAROV^S

hu.azarovs.com a@azarovs.ru

SANREMO

Corso Imperatrice, 8
(+39) 0184639032 (+39) 3884227146